

851

MODULARIO
F. rig. rend. 487




MINISTERO DELLE FINANZE
DIREZIONE GENERALE DEL CATASTO E DEI SS. II. EE.
CATASTO EDILIZIO URBANO (RDL 13-4-1939, n. 652)

MOD. 100 (CEU)

LIRE
250

Planimetria di u.i.u. in Comune di PIACENZA via NASALLI ROCCA civ. 17

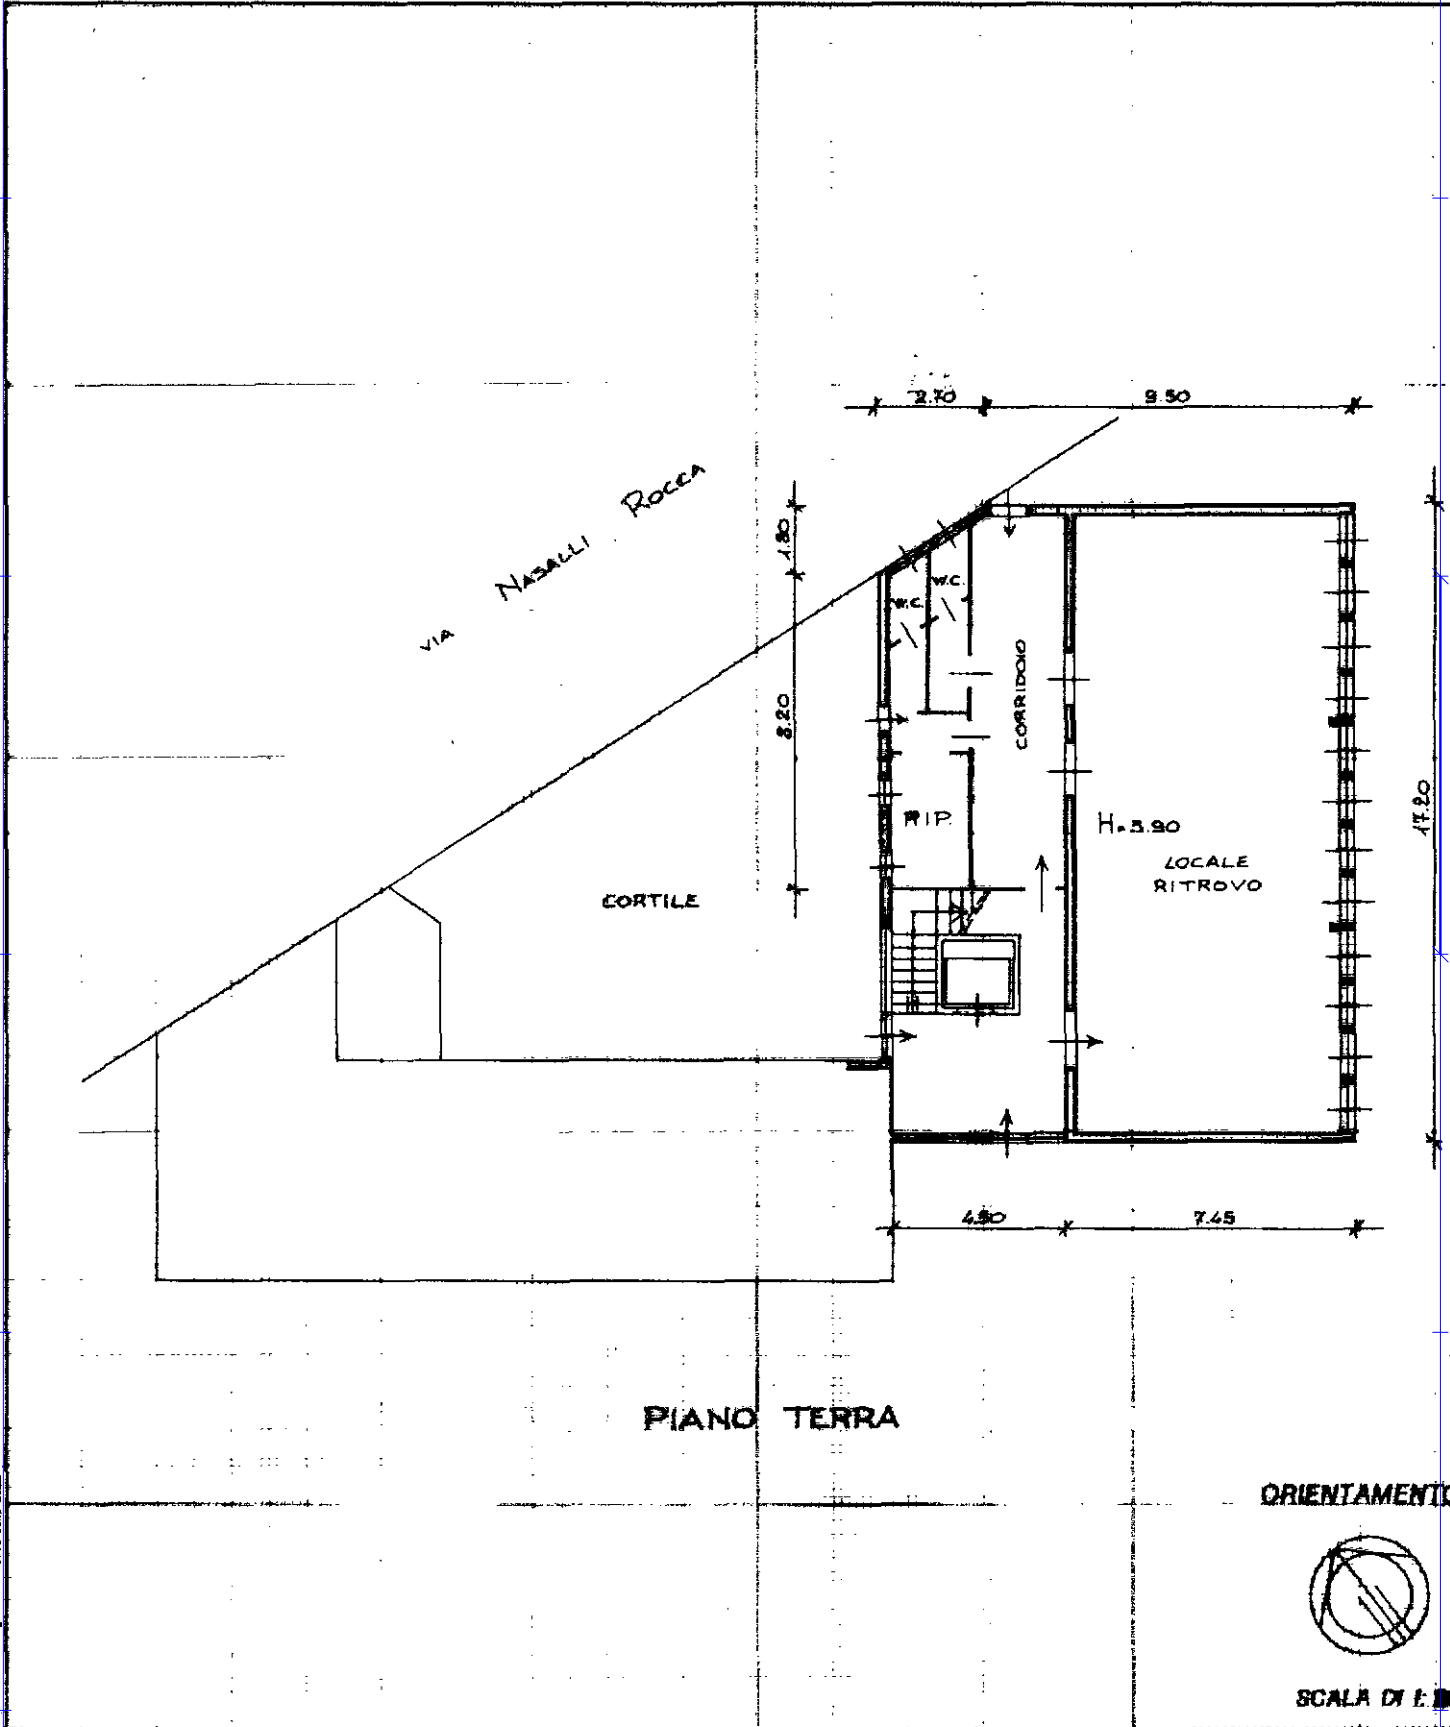

Catasto dei Fabbricati - Situazione al 21/02/2020 - Comune di PIACENZA (G535) - < Foglio: 69 - Particella: 1635 - Subalterno: 3 >
VIA GIUSEPPE NASALLIROCCA n. 17 piano: T;

Dichiarazione di N.C.
 Ulteriori variazioni
 Data presentazione: 22/05/1995 - Data: 21/02/2020 - n. T25935 - Richiedente: SNTGRL81A01G535Q
 Totale fogli: 1 - Formato di acquisizione: A4(210x297) - Formato stampa richiesto: A4(210x297)
 n. 1635 sub. 3

Compilata dal (Titolo, cognome e nome) Geom. Rossi Achille
 data 09/05/95 Firma Achille Rossi
 Comune di PIACENZA



RISERVATO ALL'UFFICIO
 22. MAG 1995
 648