


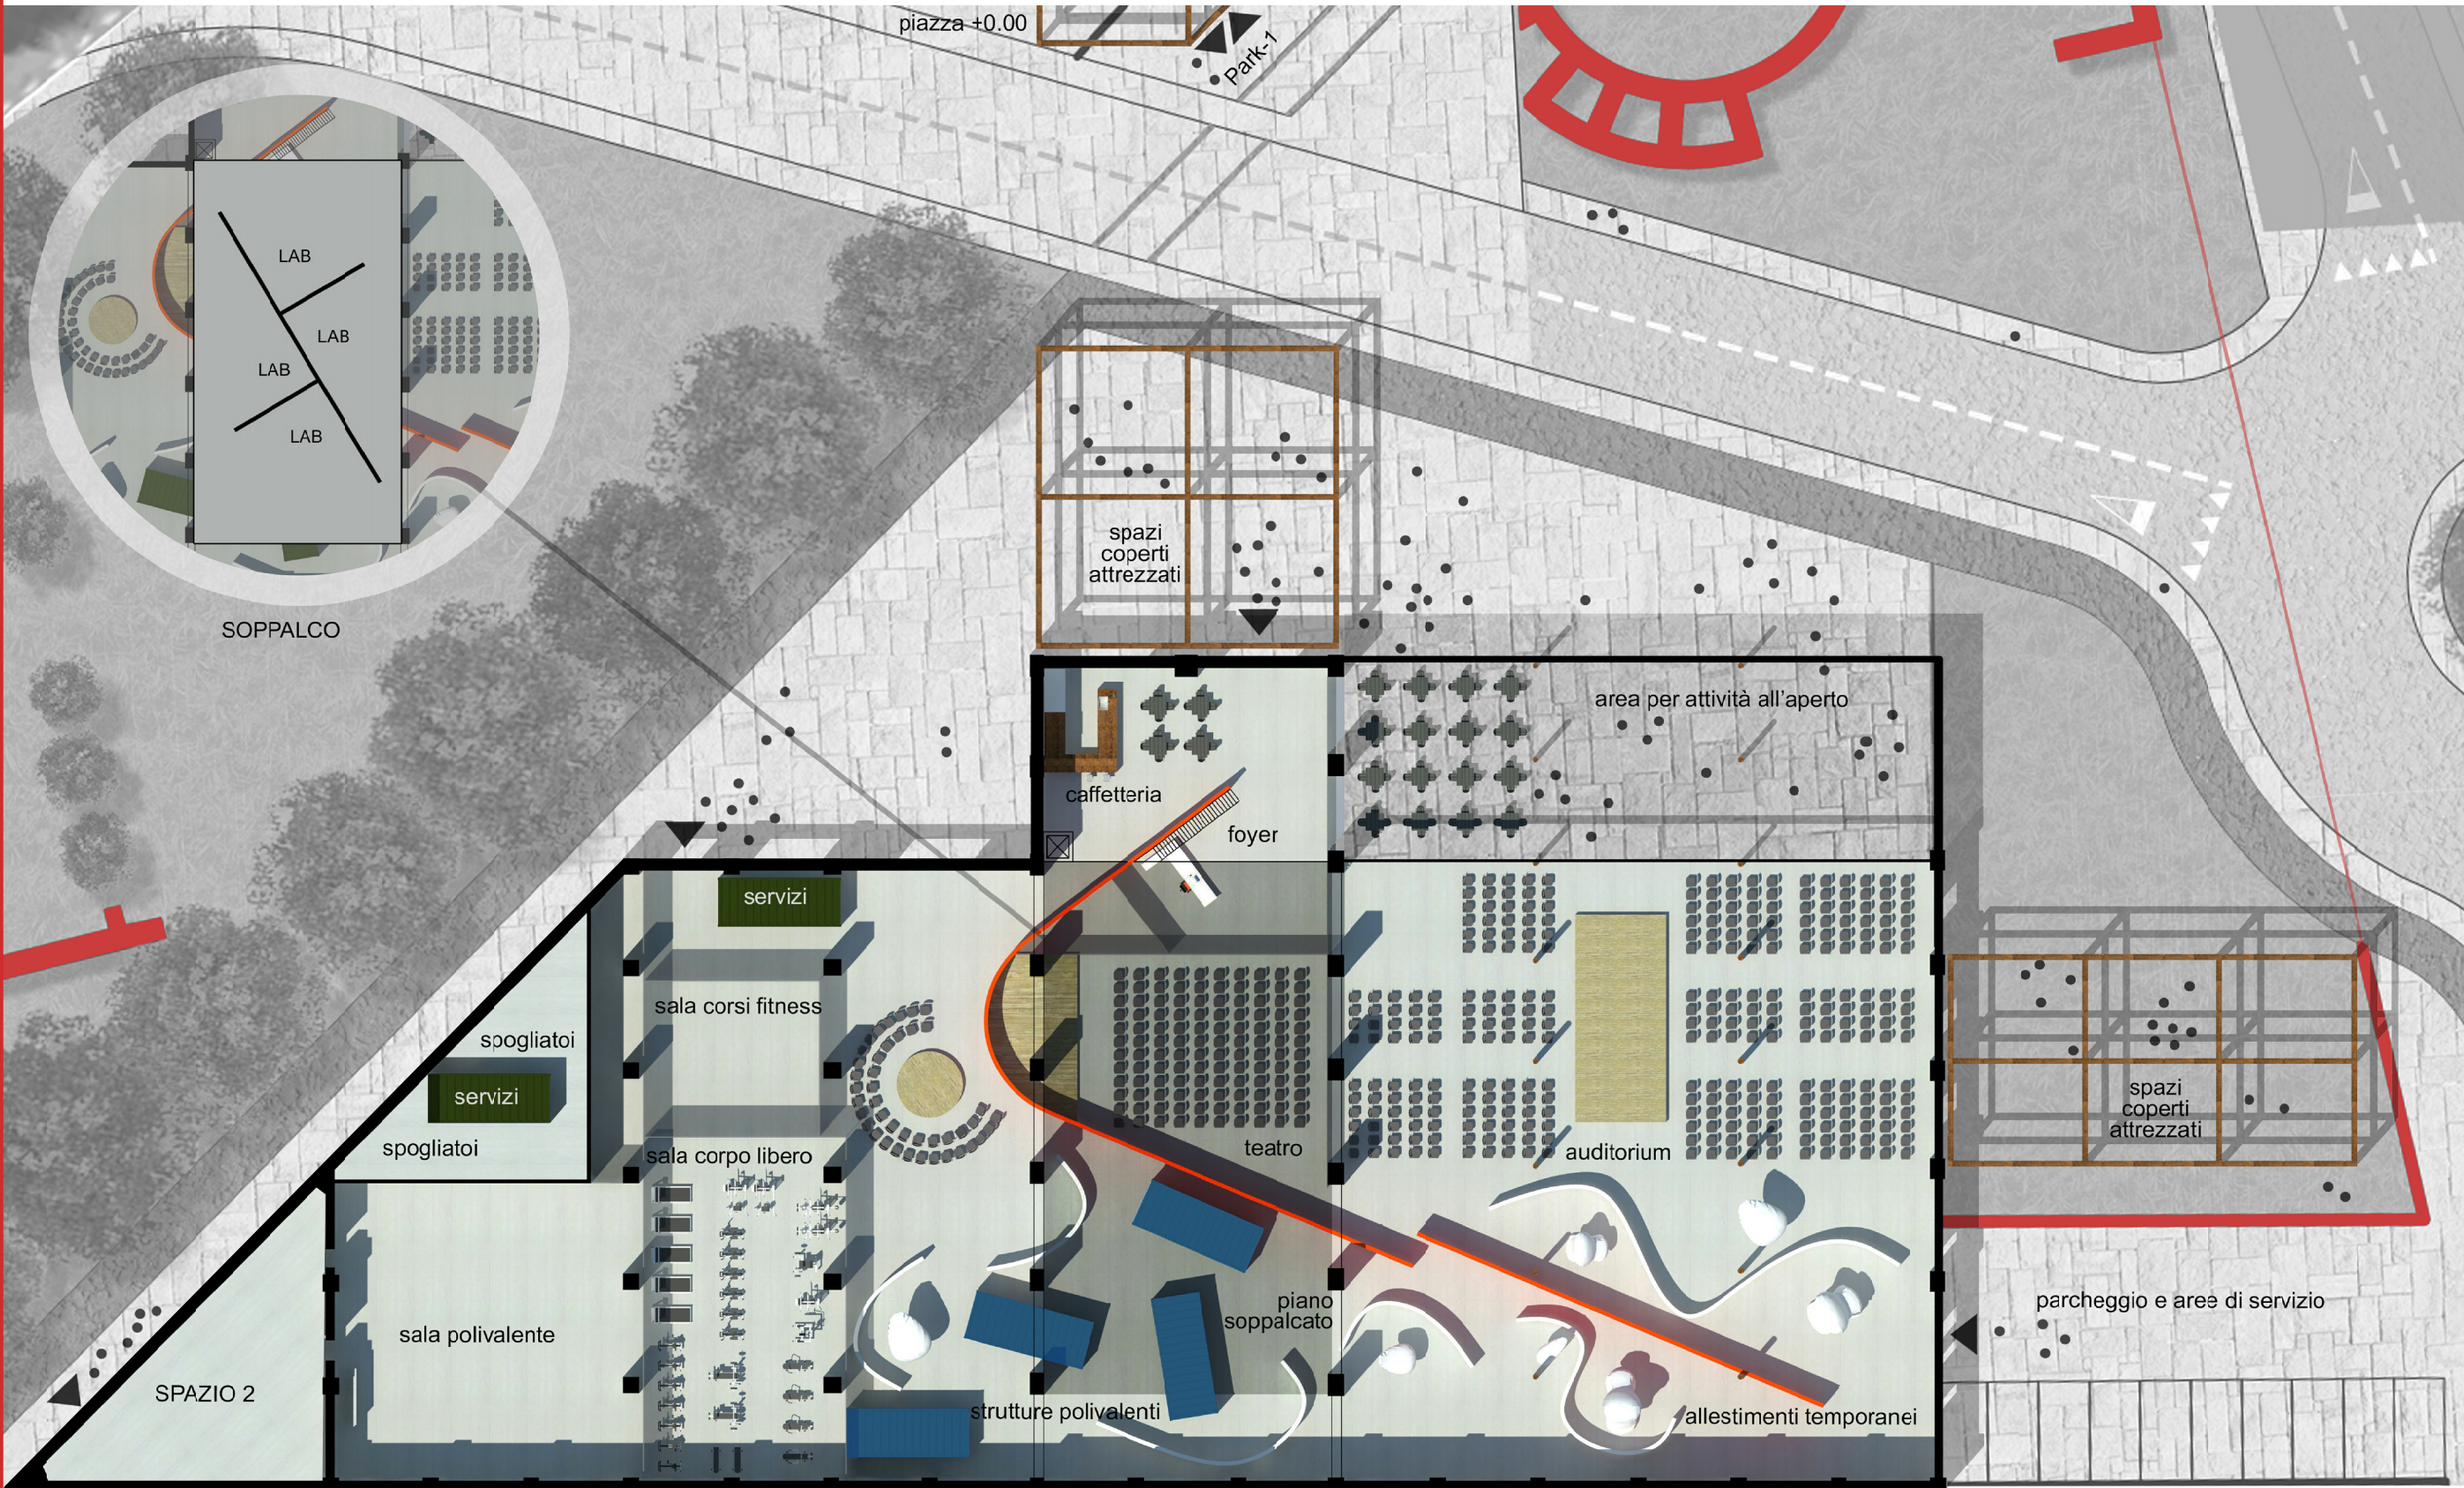

AMBITO "B": Progetto di riqualificazione Comparto Est
Parco delle Mura - Ex rimessa locomotori "Berzolla"

EX-RIMESSA LOCOMOTORI 09

"BERZOLLA" PROGETTO

PROGETTISTI: Arch. Laura Bianchi - Arch. Andrea Rossi - Arch. Alessandro Maestri - Arch. Ivano Romani

Comune di Piacenza

Riqualificazione e sviluppo del territorio
Servizio Infrastrutture e Lavori pubblici



R.U.P.: Ing. Giovanni Carini

Bando per la presentazione di progetti per la predisposizione del Programma straordinario di intervento per la riqualificazione urbana e la sicurezza delle periferie delle città metropolitane e dei comuni capoluogo di provincia.