




Piano Comunale di Protezione Civile  
Tav. PIACENZA\_PC 10  
Scala 1:25.000

Legenda

- Limite amministrativo comunale
- Infrastruttura di connessione
- Infrastruttura di accessibilità
- Edificio strategico
- Unità strutturale interferente isolata
- Aggregato strutturale (AS)
- Area di emergenza (RICOVERO)
- Area di emergenza (AMMASSAMENTO)

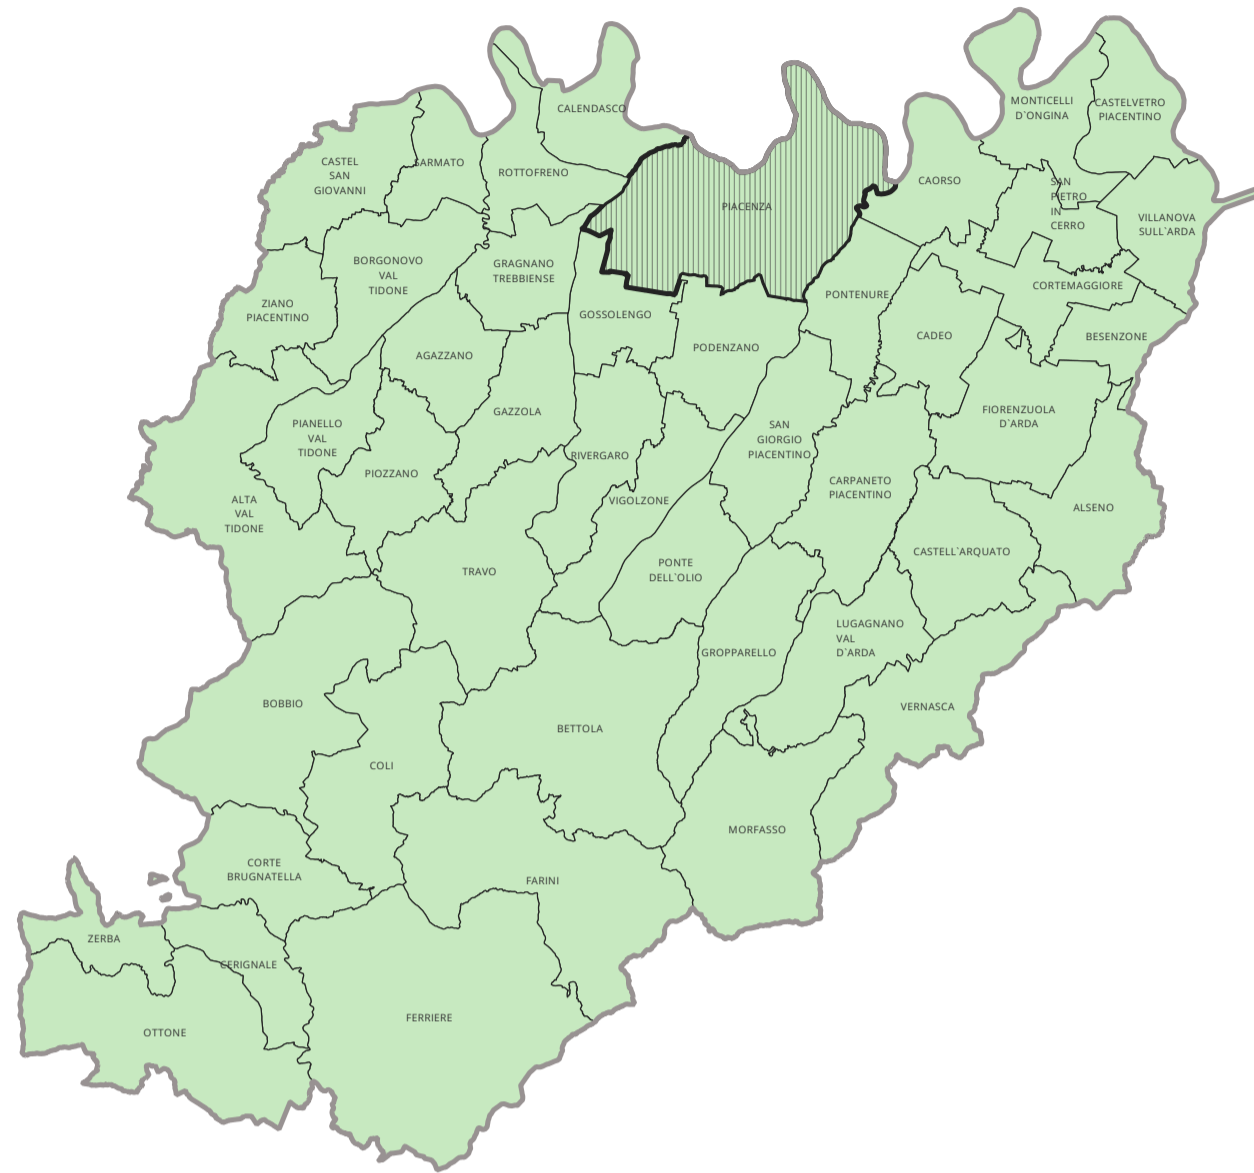

ANALISI DELLA CONDIZIONE LIMITE  
PER L'EMERGENZA (CLE)

Linee guida regionali per la pianificazione di emergenza – D.G. 2466/00 e 1166/04

