



Confine comunale

DELIMITAZIONE DEL TERRITORIO URBANIZZATO

- Perimetro del territorio urbanizzato ai sensi dell'art. 32 della L.R. 24/2017
- Insegniamenti esistenti in territorio rurale

STATO DI ATTUAZIONE DELLE AREE ASSOGGETTATE A STRUMENTO URBANISTICO ATTUATIVO

- Aree con strumento urbanistico attuativo convenzionato
- Aree non attuate

Legge Regionale 24/2017
Art. 32 Perimetro del territorio urbanizzato

Aree comprese:

Art. 32, comma 2, lettera a)

- Aree edificate con continuità
- Dotazioni territoriali, attrezzature e servizi pubblici
- Parchi urbani
- Lotti e gli spazi ineditati dotati di infrastrutture per l'urbanizzazione degli insediamenti

Art. 32, comma 2, lettera b)

- Aree per le quali siano stati rilasciati o presentati titoli abilitativi edilizi per nuove costruzioni
- Aree per le quali siano state stipulate convenzioni urbanistiche attuative

Art. 32, comma 2, lettera c)

- Singoli lotti di completamento collocati all'interno delle aree edificate con continuità o contermini alle stesse

Art. 32, comma 2, lettera d)

- Lotti residui non edificati, dotati di infrastrutture per l'urbanizzazione degli insediamenti in quanto facenti parte di un piano urbanistico attuativo attuato o in corso di completamento

Aree escluse:

Art. 32, comma 3, lettera a)

- Aree rurali, comprese quelle intercluse tra più aree urbanizzate aventi anche un'elevata contiguità insediativa

Art. 32, comma 3, lettera b)




- Edificato sparso o discontinuo, collocato lungo la viabilità e le relative aree di pertinenza e di completamento

Art. 32, comma 3, lettera c)

- Aree permeabili collocate all'interno delle aree edificate con continuità che non siano dotate di infrastrutture per l'urbanizzazione degli insediamenti

Art. 32, comma 3, lettera d)

- Aree di pertinenza delle infrastrutture per la mobilità, collocate al di fuori delle aree edificate con continuità

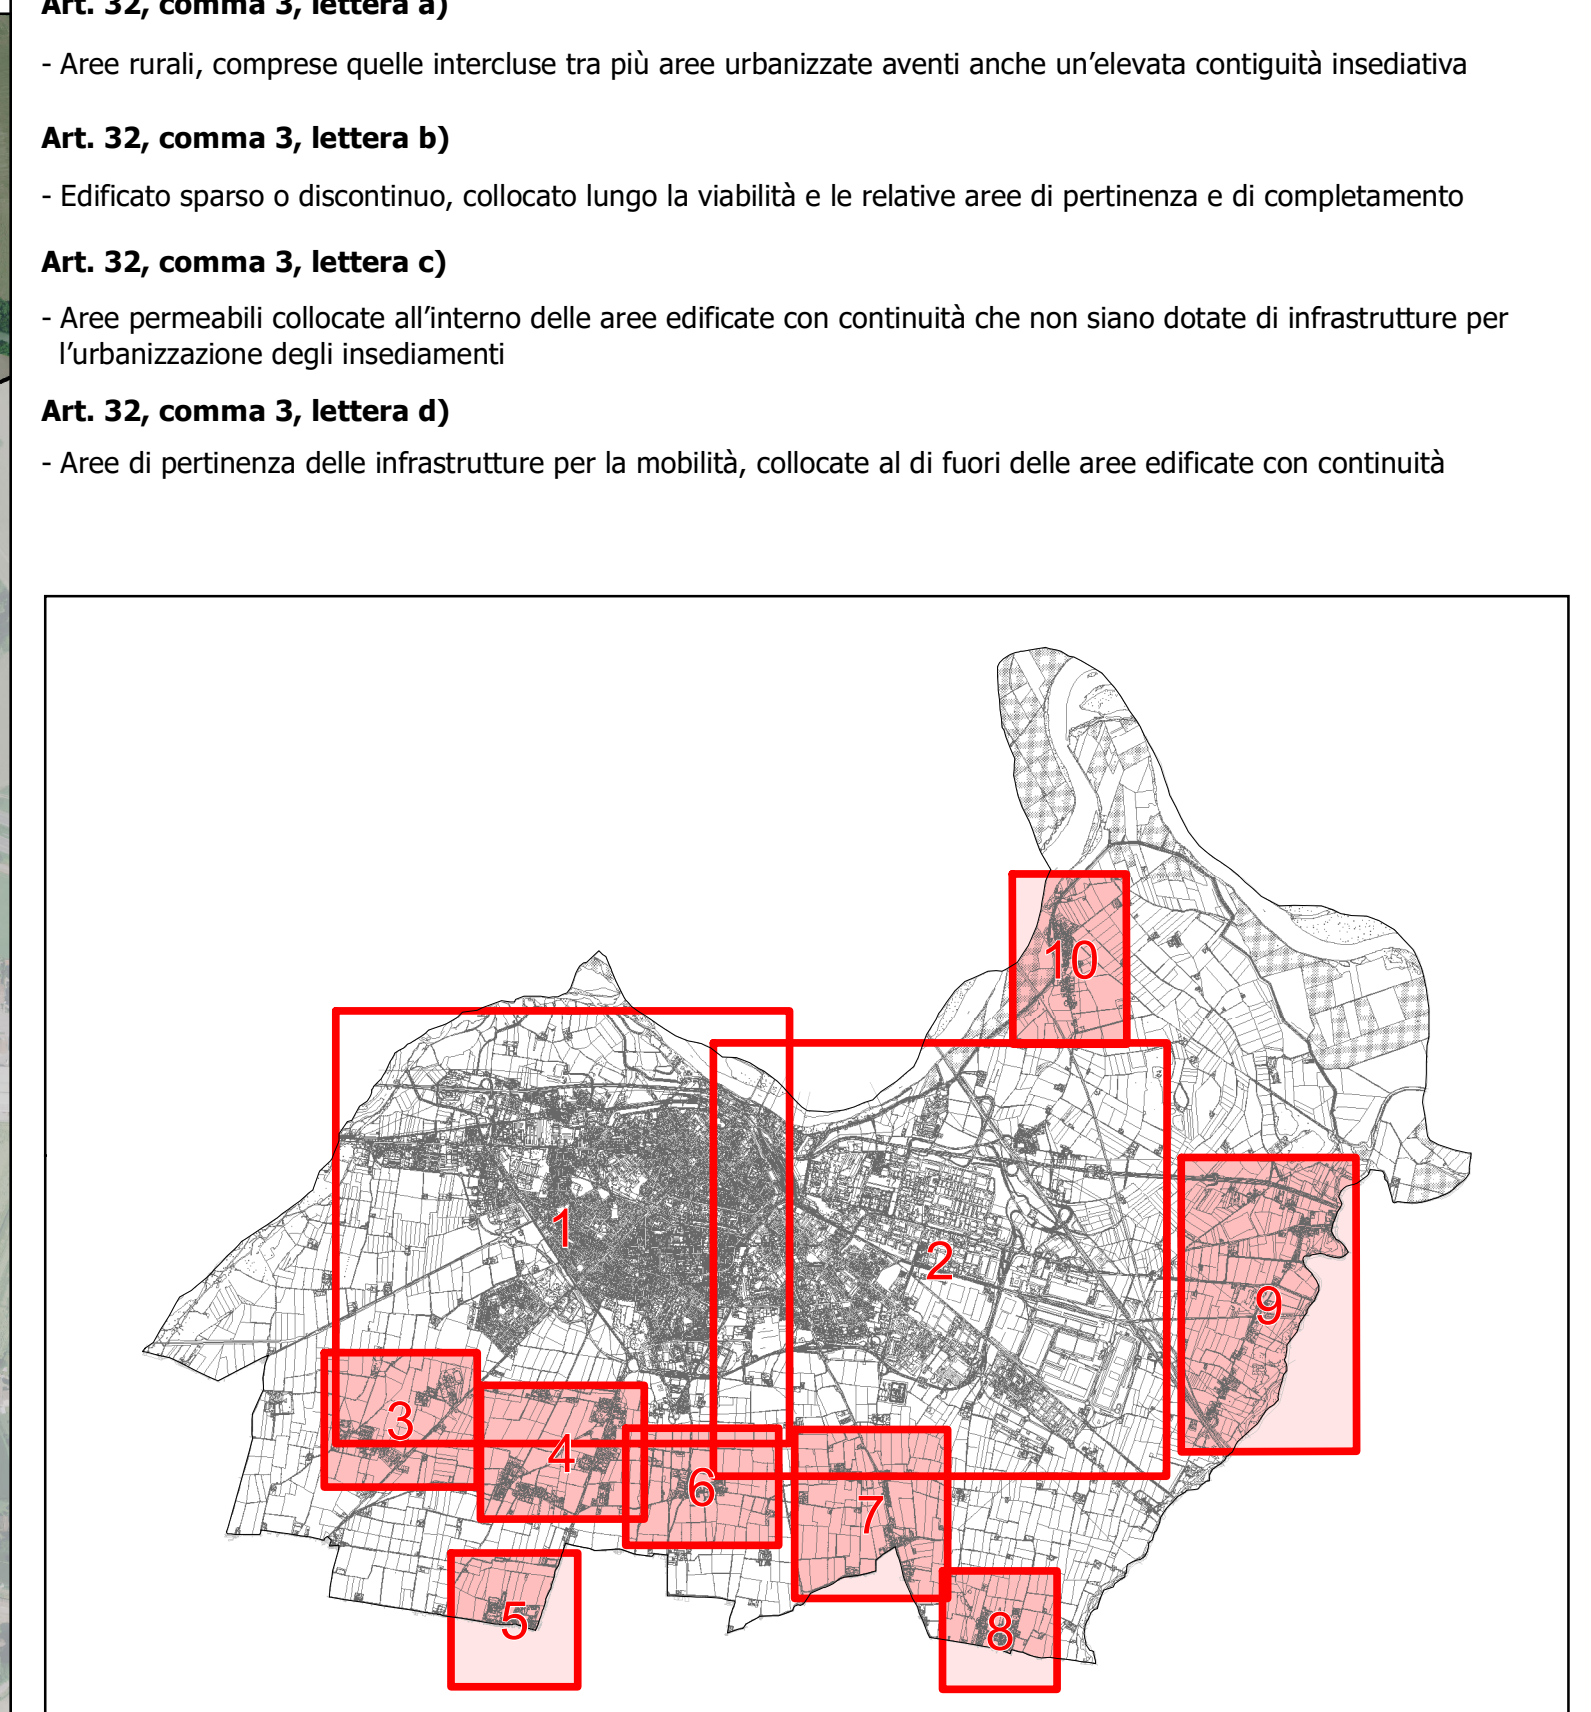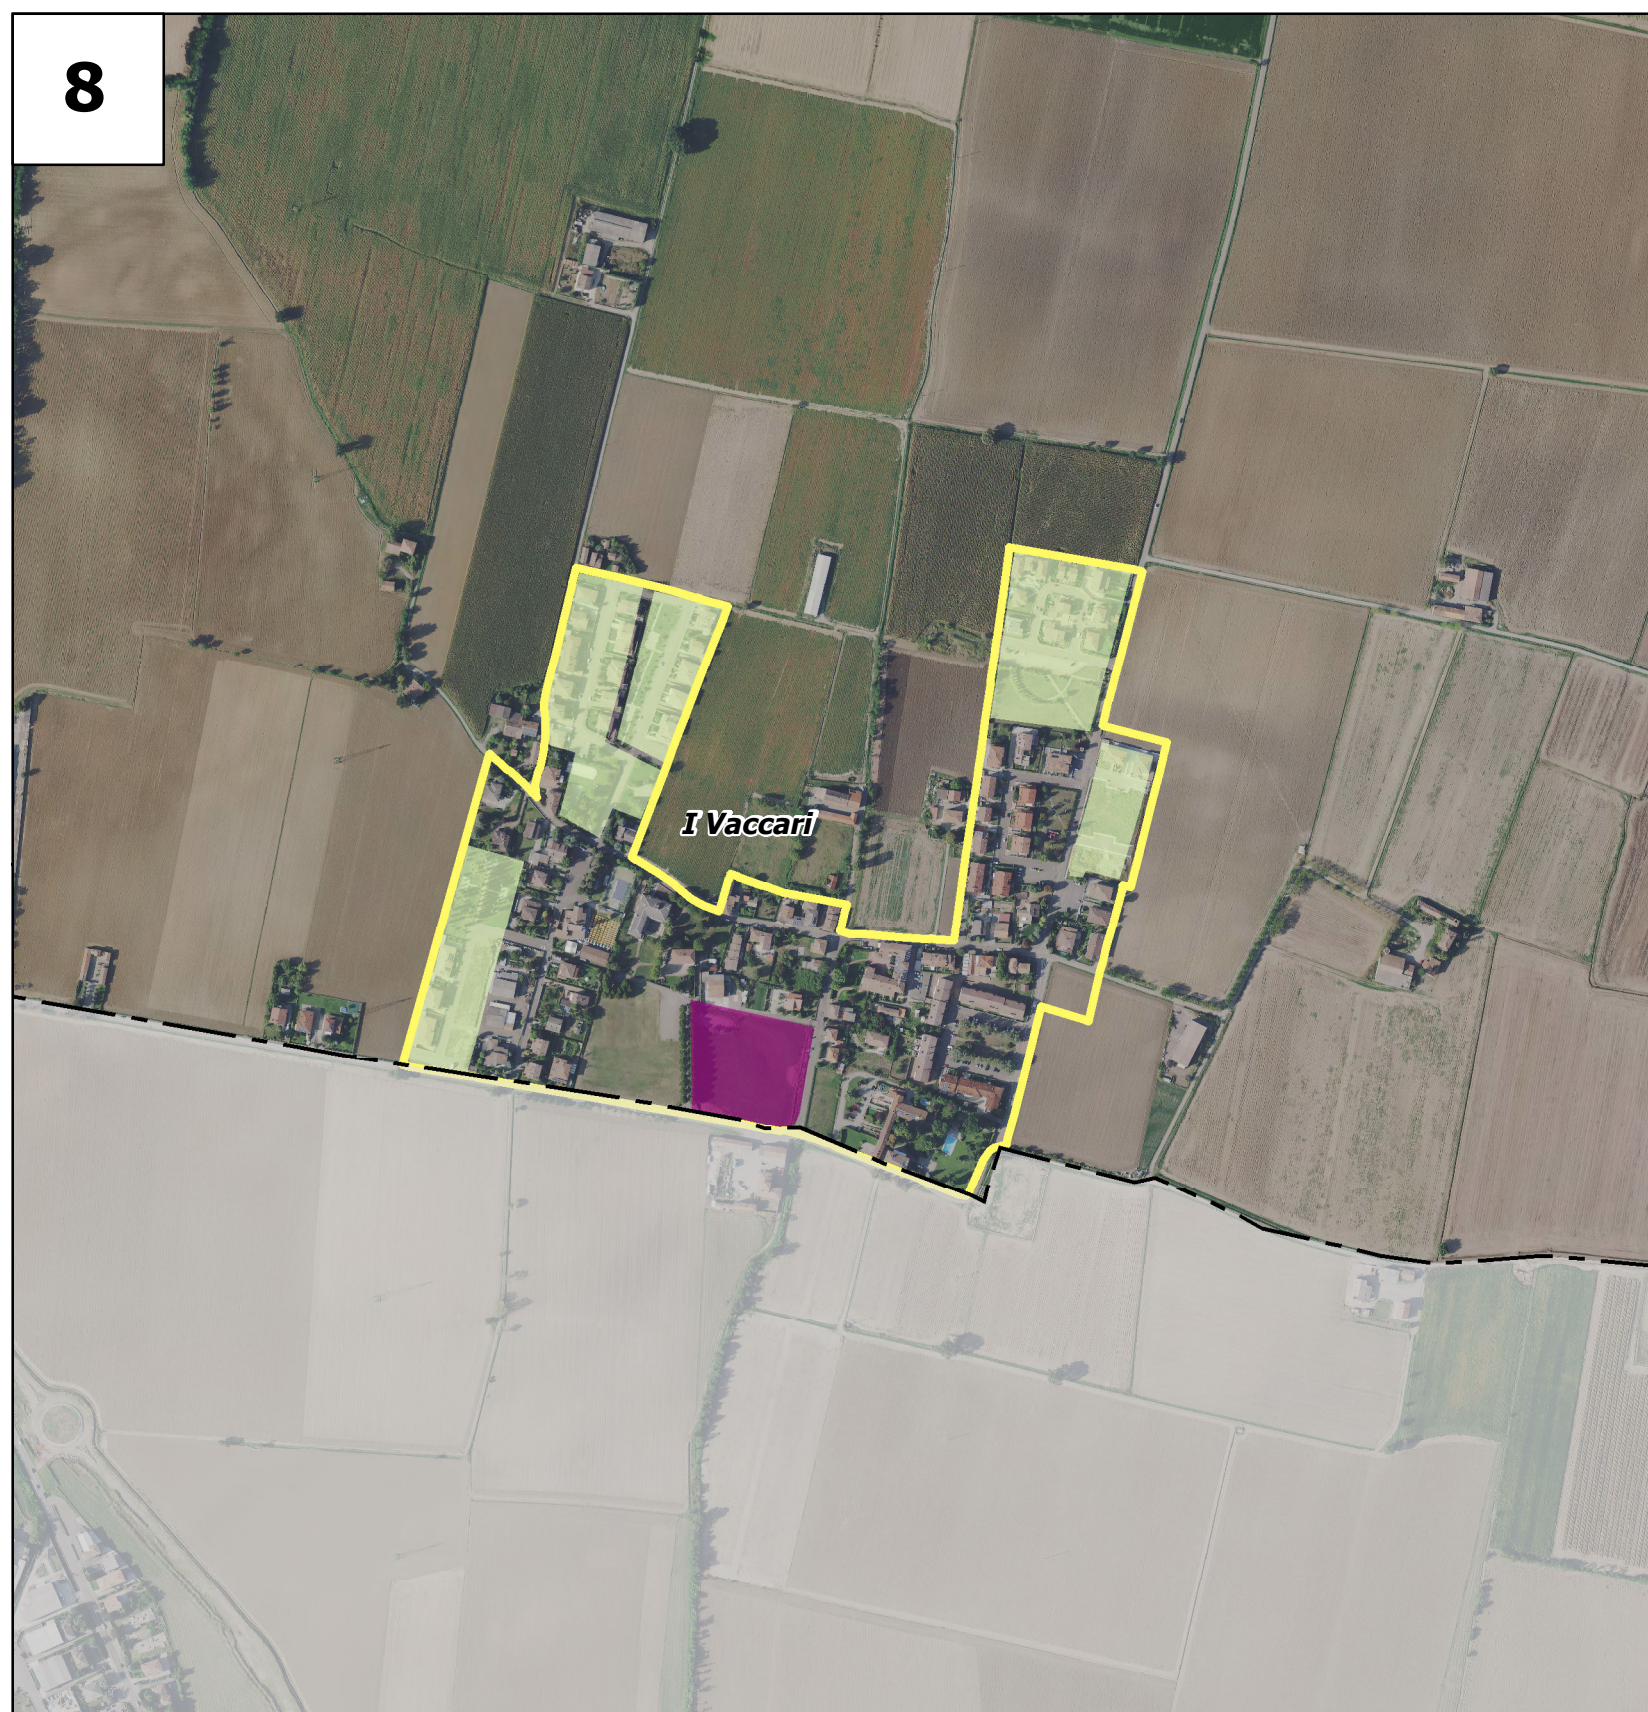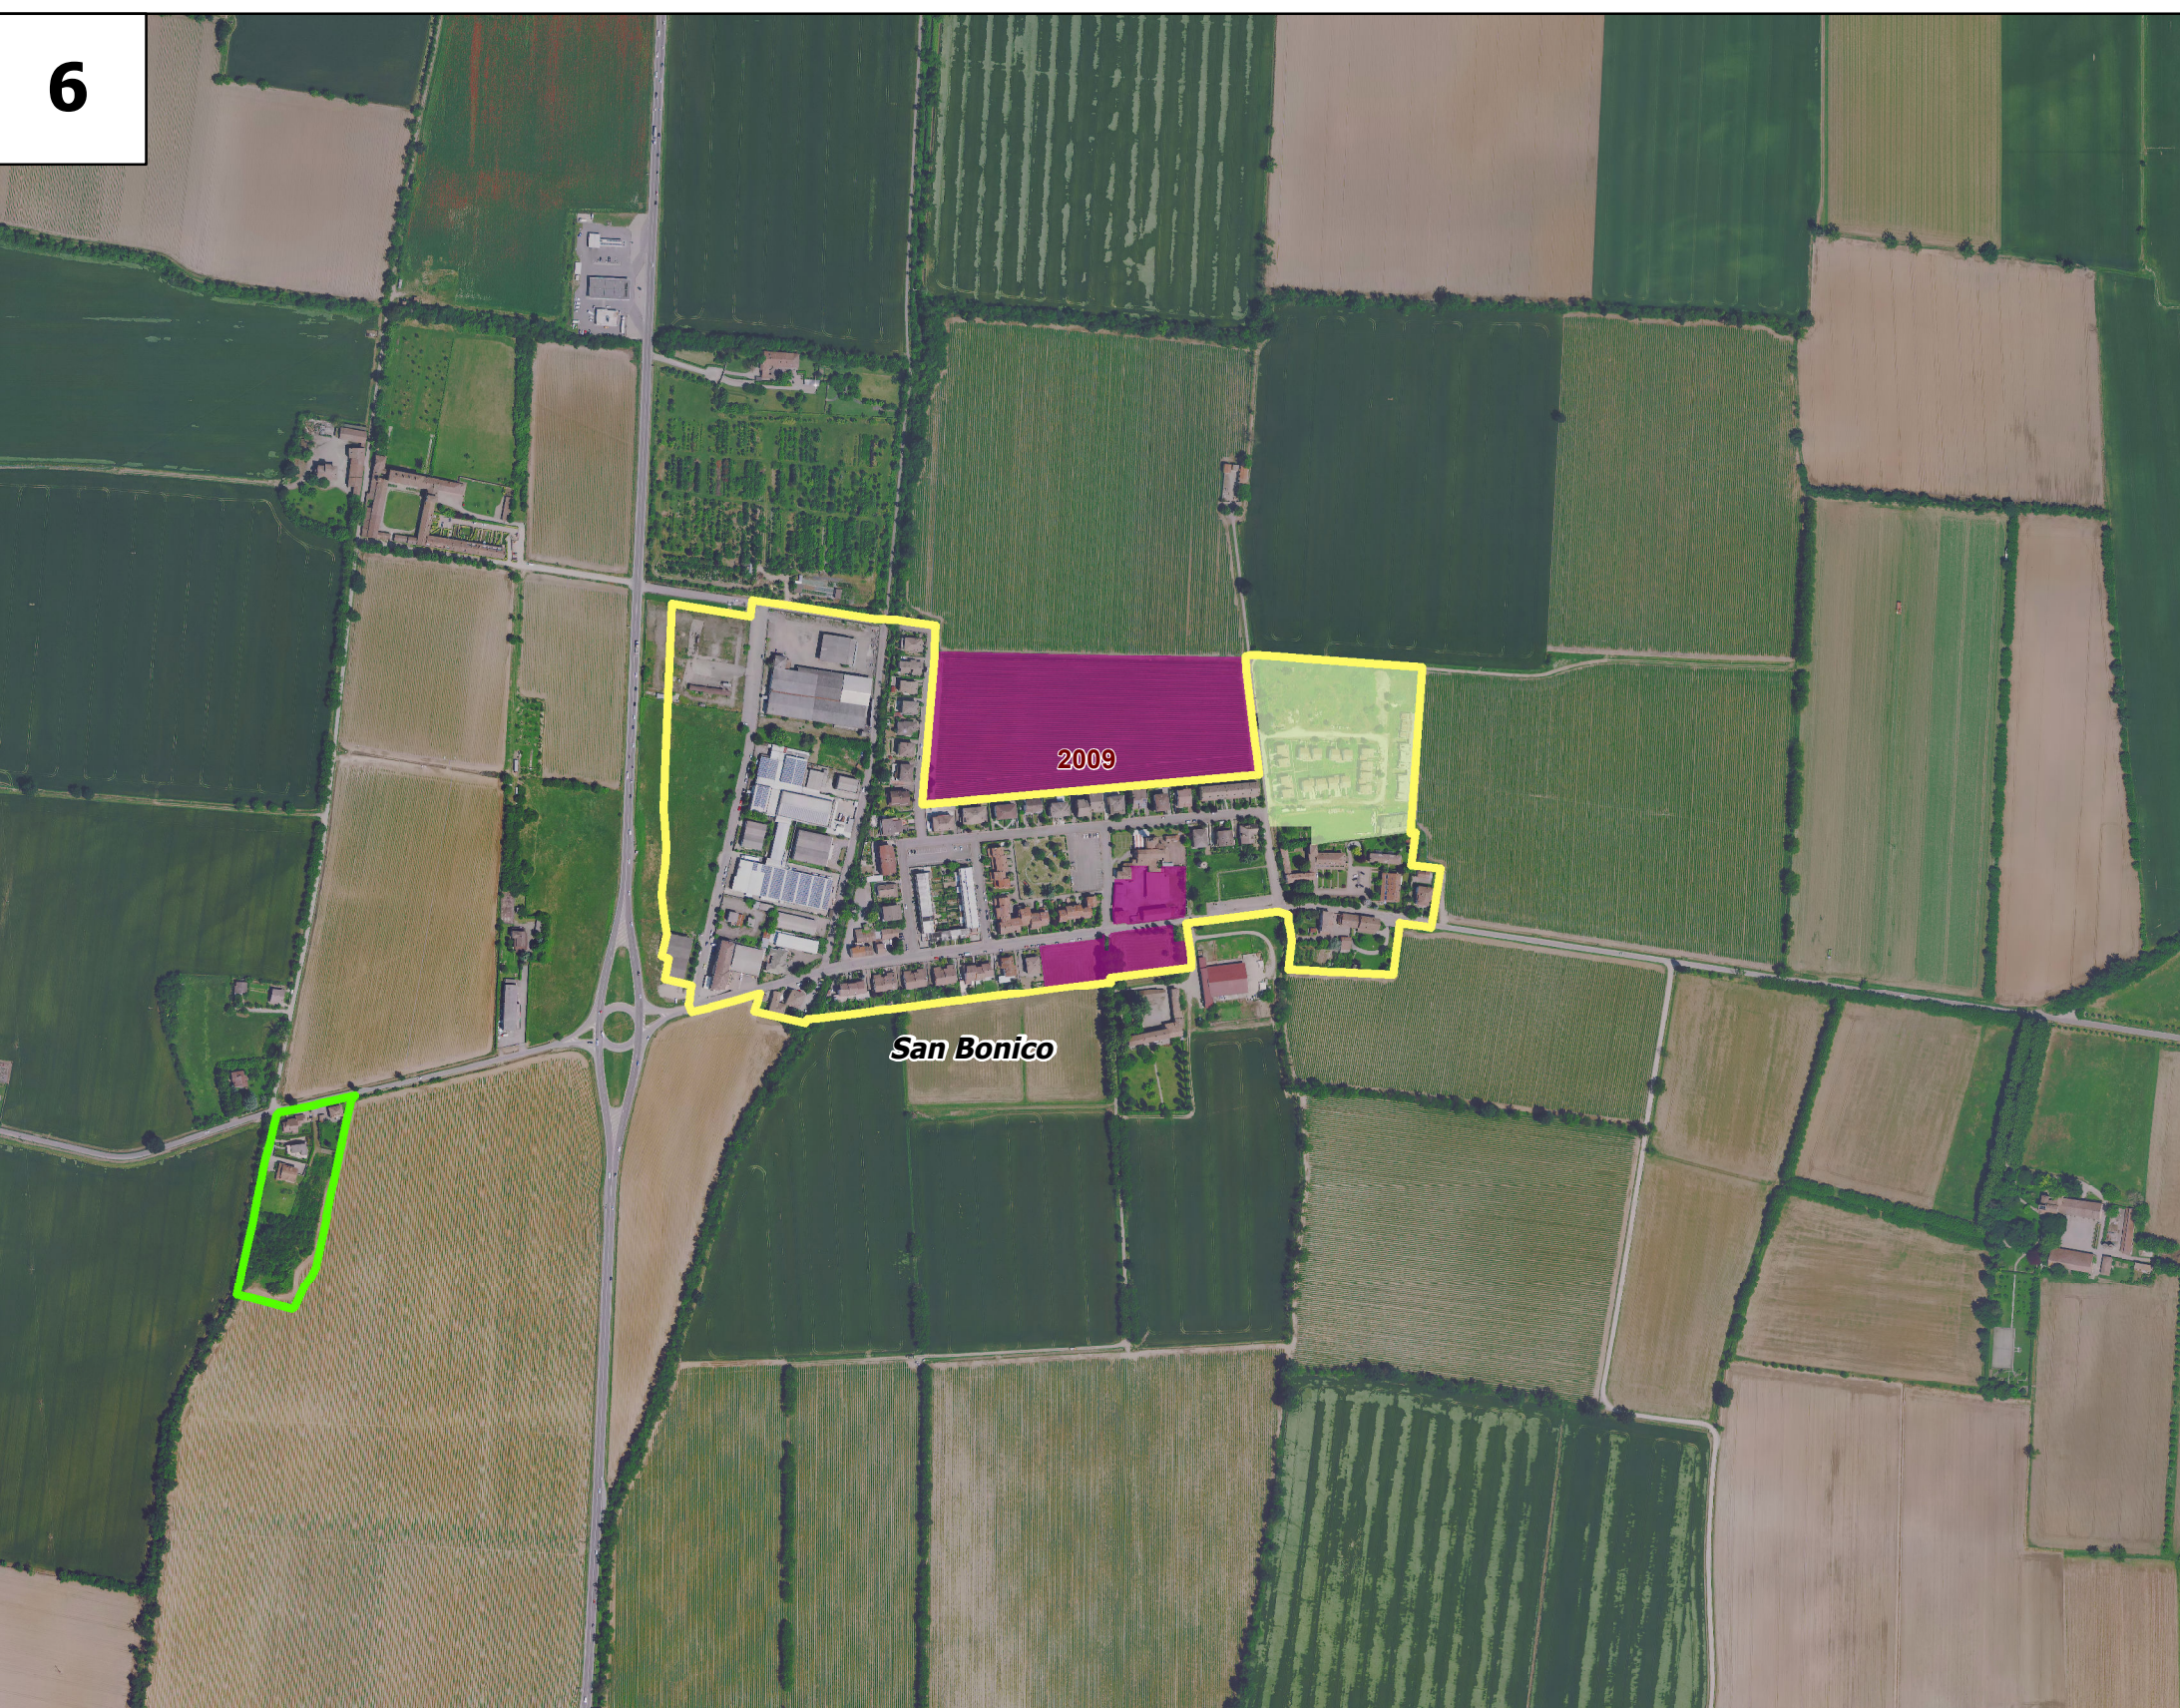

Piano Urbanistico Generale

Comune di Piacenza

Allegato 2.3 al Documento degli Obiettivi

Delimitazione del Territorio Urbanizzato
Centri minori

Scala 1:7.000

Sindaco Dott.ssa Katia Tarascini	Progettisti incaricati per il progetto del PUG Arch. Adriano Fantini	Arch. Fabio Celi
Assessore all'urbanistica Dott. Luca Canessa	Dott. Urb. Massimo Sandroni (Responsabile del procedimento)	Dott. Urb. Alex Massari
Segretario Generale Dott.ssa Elisa Brigati	Arch. Paola Chappini	Arch. Luca Pagliaro
Ufficio di Piano Arch. Sofia Carini	Ing. Giacomo Cera	Arch. Andrea Fazio
Arch. Manuela Corvi	Ing. Maria Grazia Gonnella	Studio Tombolan & Associati
Dott.ssa Elena Gropelli	Dott.ssa Elisabetta Monti (Garante della comunicazione e della partecipazione)	Arch. Raffaella Gambino
Arch. Sara Scarpella		Ambar Sci.
Arch. Paola Chappini		Avv. Roberto Ottati
Ing. Giacomo Cera		Dott. Francesco De Paolo
Ing. Maria Grazia Gonnella		Dott. Urb. Andrea Panzavolta
Dott.ssa Elisabetta Monti (Garante della comunicazione e della partecipazione)		Arch. Denis Aldella
		MATE Soc. Coop.
		StudioSilva S.r.l.
		VALSAT
		Collaboratori
		Arch. Beatrice Salsi
		Arch. Elisa Cantone

Assunzione Proposta PUG
Del. C.C. n. 08/2017

Adozione Proposta PUG
Del. C.C. n. 08/2017

Approvazione PUG
Del. C.C. n. 08/2017