0 25 50 100

A

A'

B

B'

8
9
3
10
12
4
17a
17b
20
1
11
13
5
2
15
14
6
16
18b
18a
7
19

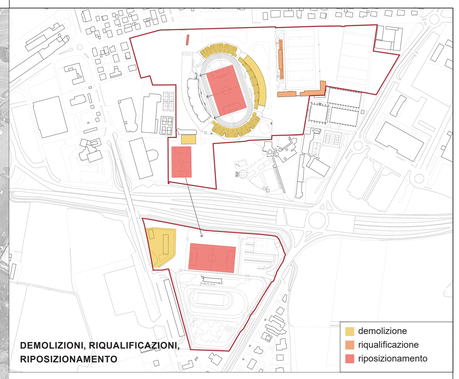

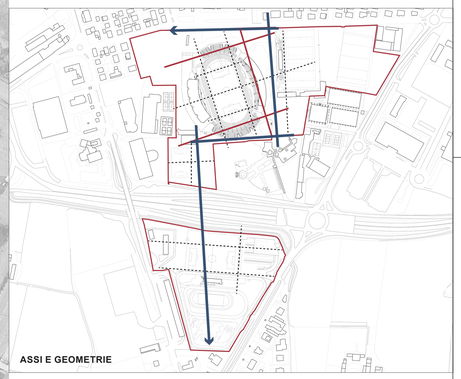

FUNZIONI PROGETTO

EDIFICATO

1. Stadio - nuova costruzione
2. Tribuna stadio - esistente
3. Biglietteria
4. Tribuna stadio rugby e sottotribuna con spazio commerciale
5. Spogliatoi rugby e uffici
6. Palazzetto dedicato alle Arti Marziali
   (o campus scolastico: scuola materna, elementare e media)
7. Centro di allenamento, spogliatoi e uffici per il calcio

SPAZI ESTERNI

8. Parcheggio pubblico - sosta temporanea autobus (n. 7 posti)
9. Parcheggio pubblico - Stadio (n. 276 posti)
10. Tornelli ingresso stadio
11. Campo da calcio regolamentare (105x68 mt)
12. Area polivalente per il fitness
13. Skatepark
14. Area attrezzata per lo sport destrutturato
15. Parcheggio pubblico - Polisportivo (n. 145 posti)
16. Parcheggio pubblico - Palazzetto Arti Marziali (n. 55 posti)
17. Campi rugby
18. Campi di allenamento per il calcio
19. Parcheggio pubblico - Centro allenamento calcio (n.142 posti)
20. Area sosta pullman

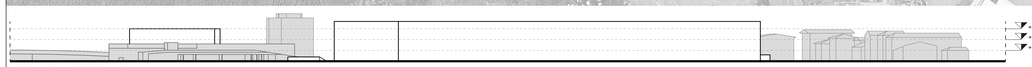

SEZIONE AMBIENTALE A-A'

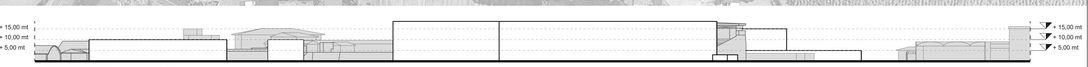

SEZIONE AMBIENTALE B-B'

COMUNE DI PIACENZA (PC)
PROVINCIA DI PIACENZA

"IL PARCO DEL TEMPO"
Per una cultura dello sport,
del tempo libero, del benessere

STUDIO DI FATTIBILITÀ TECNICO-ECONOMICA

Coordinamento progetto: Comune di Piacenza

Sindaca — Katia Tarasconi
Assessora all'urbanistica — Adriana Fantini
Assessore allo Sport — Mario Dadati
Dirigente del Settore Pianificazione strategica — Massimo Sandoni
Tecnici ufficio di Piano — Elisa Brigati, Sofia Carini, Eleana Gropelli, Sara Scaringella

Attività di supporto: Politecnico di Milano, Dipartimento ABC

Responsabile della ricerca: Prof. Emilio Faroldi - Politecnico di Milano, Dipartimento di Architettura Ingegneria delle Costruzioni e Ambiente Costruito (DABC)

POLITECNICO MILANO 1863
DIPARTIMENTO DI ARCHITETTURA, INGEGNERIA DELLE COSTRUZIONI E AMBIENTE COSTRUITO

Titolo Tavola			
MASTERPLAN			
PROG 02		Scala: 1:1000	Formato: A0
		Nome file: /	
Emissione	16/07/2024	Spazio note, timbri, firme	
Revisione:	Data:		
01		04	
02		05	
03		06	