

NUOVE VOLUMETRIE



EDIFICI ESISTENTI
EDIFICI PROGETTO

SISTEMA DEL VERDE



VERDE CAMPI DA GIOCO
VERDE PUBBLICO
VERDE PUBBLICO A DESTINAZIONE SPORTIVA
VERDE PERTINENZIALE

VIABILITÀ CARRABILE E PARCHEGGI




PARCHEGGI AUTO
PARCHEGGI AUTOBUS

SISTEMA PER LA MOBILITÀ DOLCE





PERCORSO PEDONALE
PERCORSO CICLABILE

MACRO-FUNZIONI

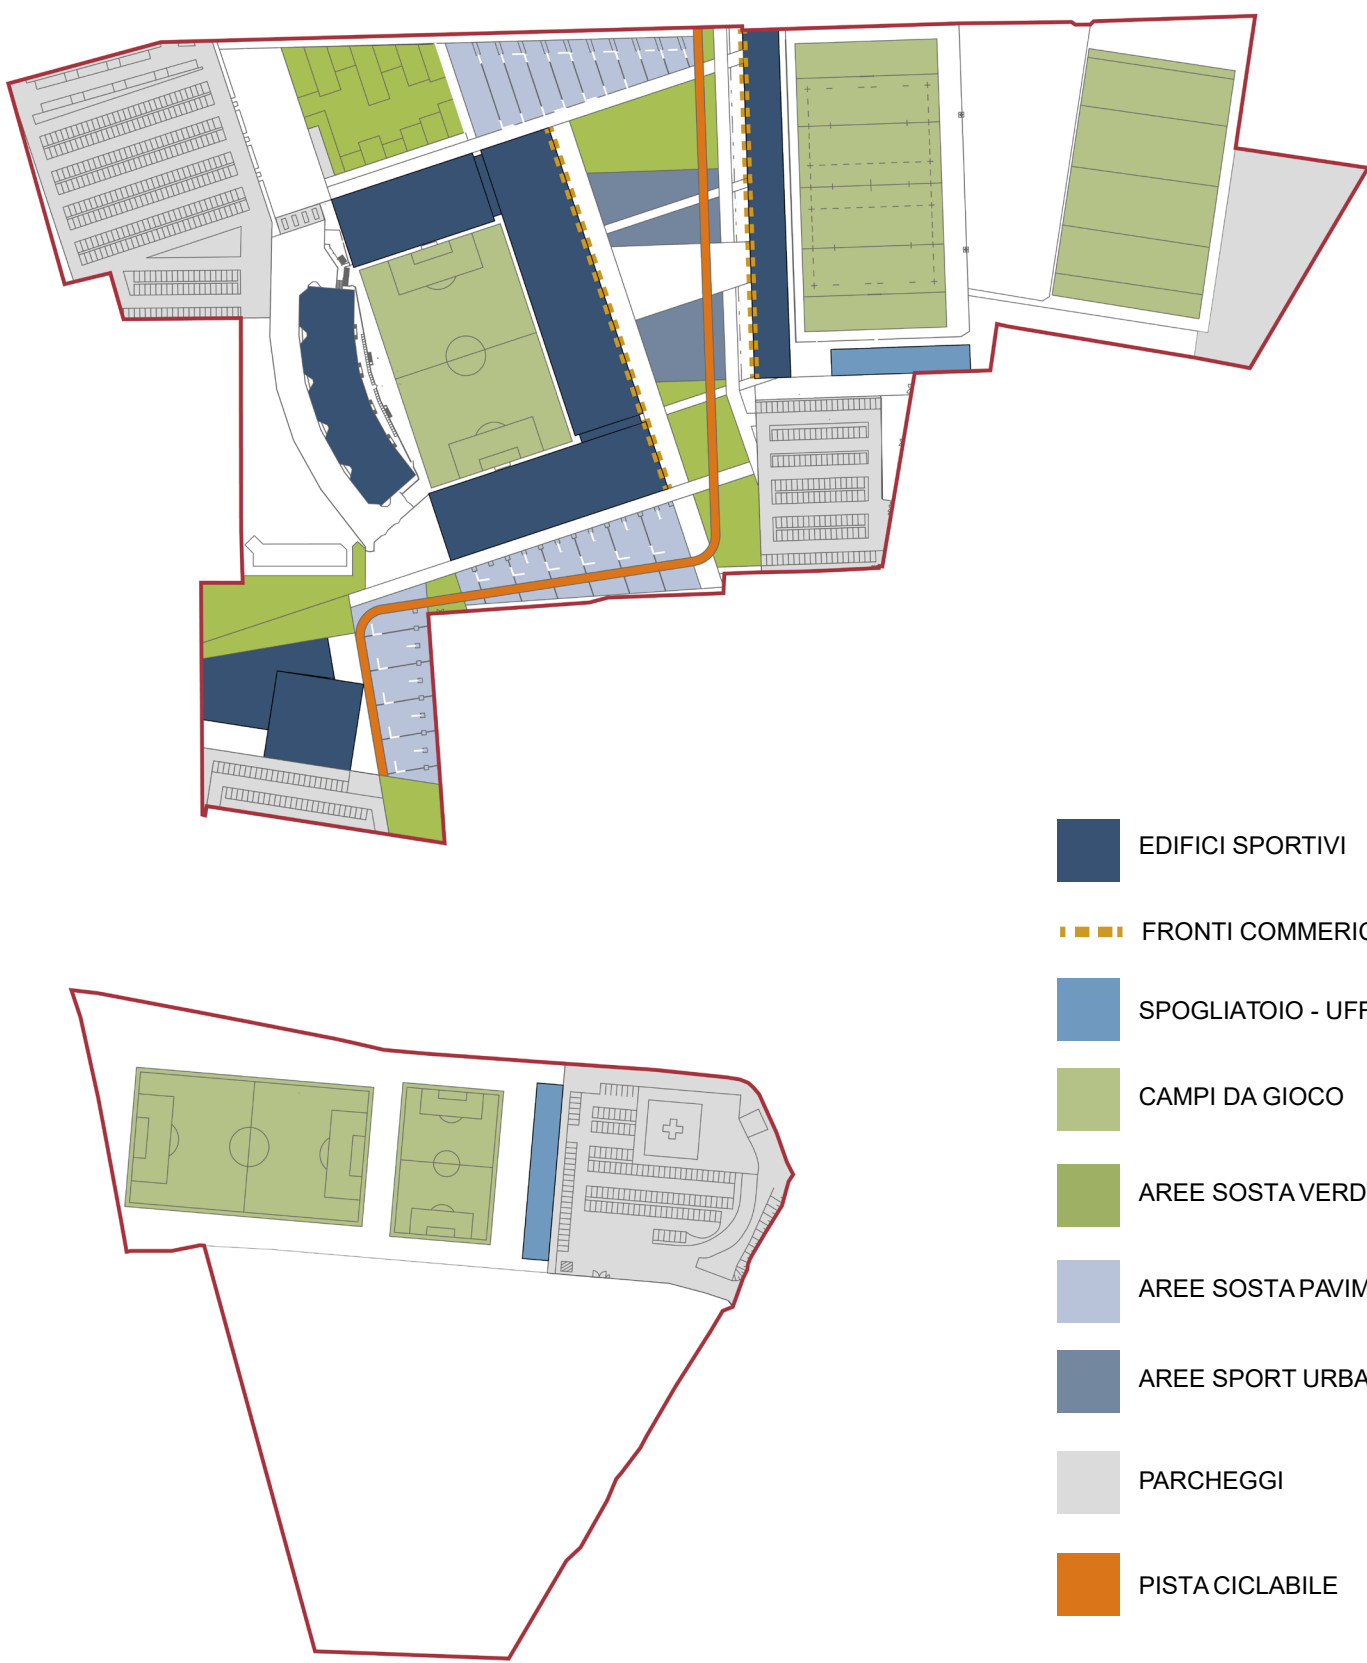

EDIFICI SPORTIVI
FRONTI COMMERCIALI
SPOGLIATOIO - UFFICI
CAMPI DA GIOCO
AREE SOSTA VERDI
AREE SOSTA PAVIMENTATE
AREE SPORT URBANO
PARCHEGGI
PISTA CICLABILE

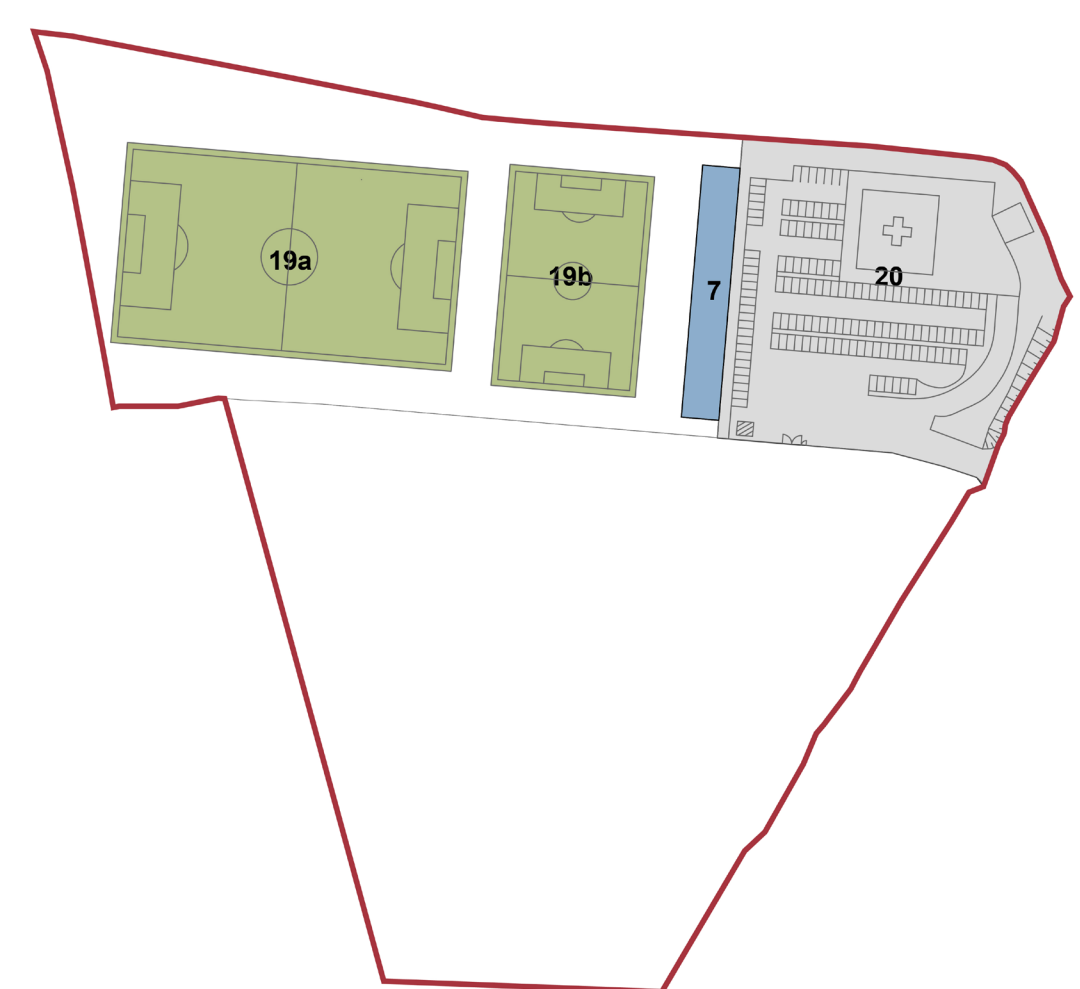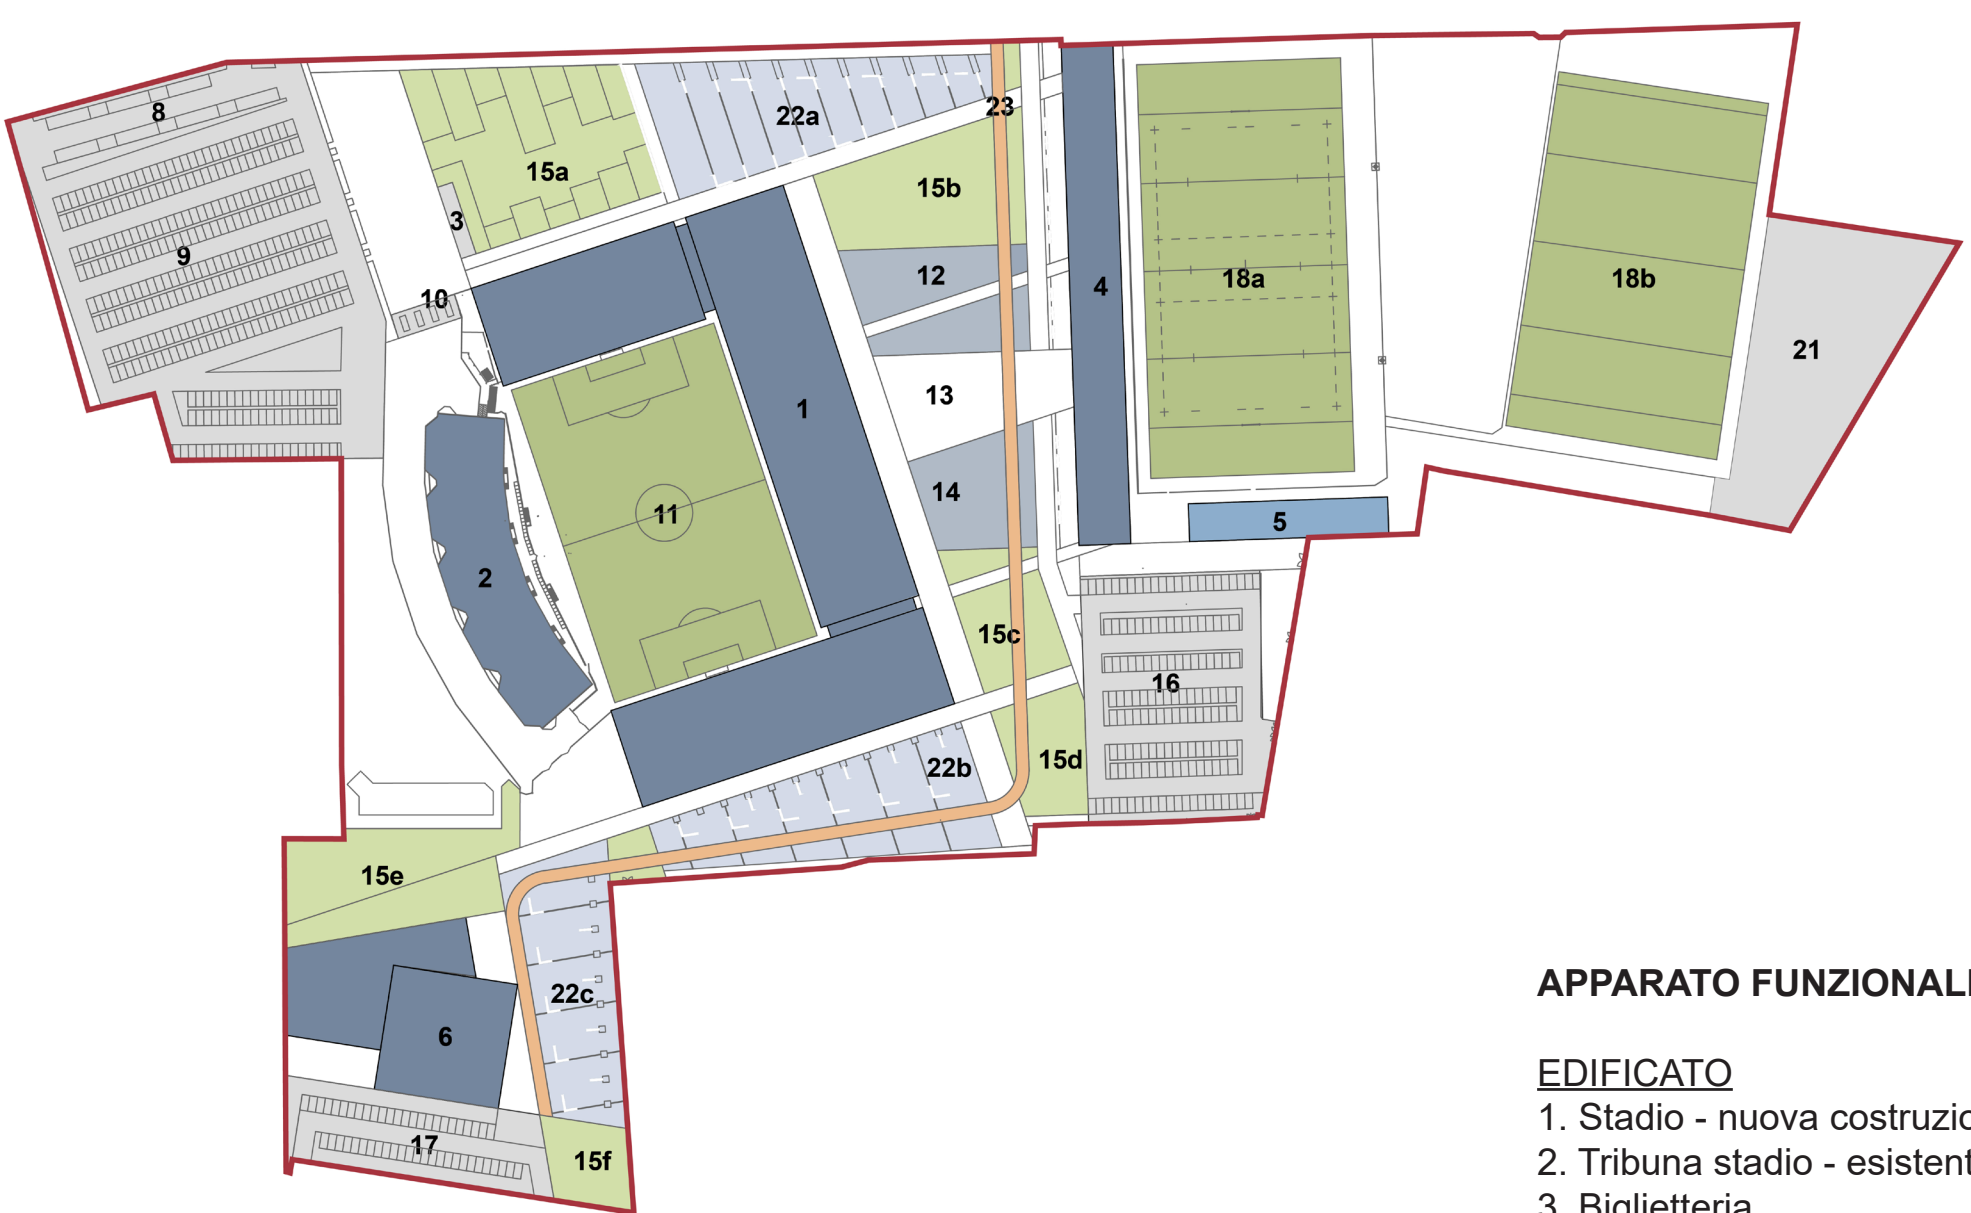

APPARATO FUNZIONALE

EDIFICATO

1. Stadio - nuova costruzione con fronte commerciale
2. Tribuna stadio - esistente
3. Biglietteria
4. Tribuna stadio rugby e sotto-tribuna con fronte commerciale
5. Spogliatoi rugby e uffici
6. Palazzetto arti marziali
7. Centro di allenamento, spogliatoi e uffici

SPAZI ESTERNI

8. Parcheggio autobus (n.7 posti)
9. Parcheggio pubblico - Stadio (n.276 posti)
10. Tornelli ingresso stadio
11. Campo da calcio regolamentare A11 (115x68)
12. Area polivalente per il fitness
13. Area pavimentata di ingresso allo stadio
14. Skatemark
15. Area sosta nel verde (15a,b,c,d,e,f)
16. Parcheggio pubblico - Polisportivo (n.145 posti)
17. Parcheggio pubblico - Palazzetto Arti Marziali (n.55 posti)
18. Campi gara e allenamenti Rugby
18a. campo 1
18b. campo 2
19. Campi allenamento per il calcio
19a. campo regolamentare A11
19b. campo regolamentare A7
20. Parcheggio pubblico - centro allenamento (n.142 posti)
21. Area sosta pullman
- 22a,b,c. Area sosta attrezzata e pavimentata
23. Pista ciclabile

COMUNE DI PIACENZA (PC)
PROVINCIA DI PIACENZA

“IL PARCO DEL TEMPO”
Per una cultura dello sport,
del tempo libero, del benessere

STUDIO DI FATTIBILITÀ TECNICO-ECONOMICA

Coordinamento progetto: Comune di Piacenza

Sindaca
Assessora all'urbanistica
Assessore allo Sport
Dirigente del Settore Pianificazione strategica
Tecnici ufficio di Piano

Katia Tarasconi
Adriana Fantini
Mario Dadati
Massimo Sandoni
Elisa Brigati
Sofia Carini
Eleana Gropelli
Sara Scaringella

Attività di supporto: Politecnico di Milano, Dipartimento ABC

Responsabile della ricerca:

Prof. Emilio Faroldi - Politecnico di Milano,
Dipartimento di Architettura Ingegneria delle
Costruzioni e Ambiente Costruito (DABC)



Titolo Tavola			
SCHEMI PROGETTUALI			
PROG		Scala	Formato
03		var.	A1
		Nome file:	
		/	
Emissione		16/07/2024	
Revisione:	Data:	Spazio note, timbri, firme	
01	04		
02	05		
03	06		