




PLANIMETRIA

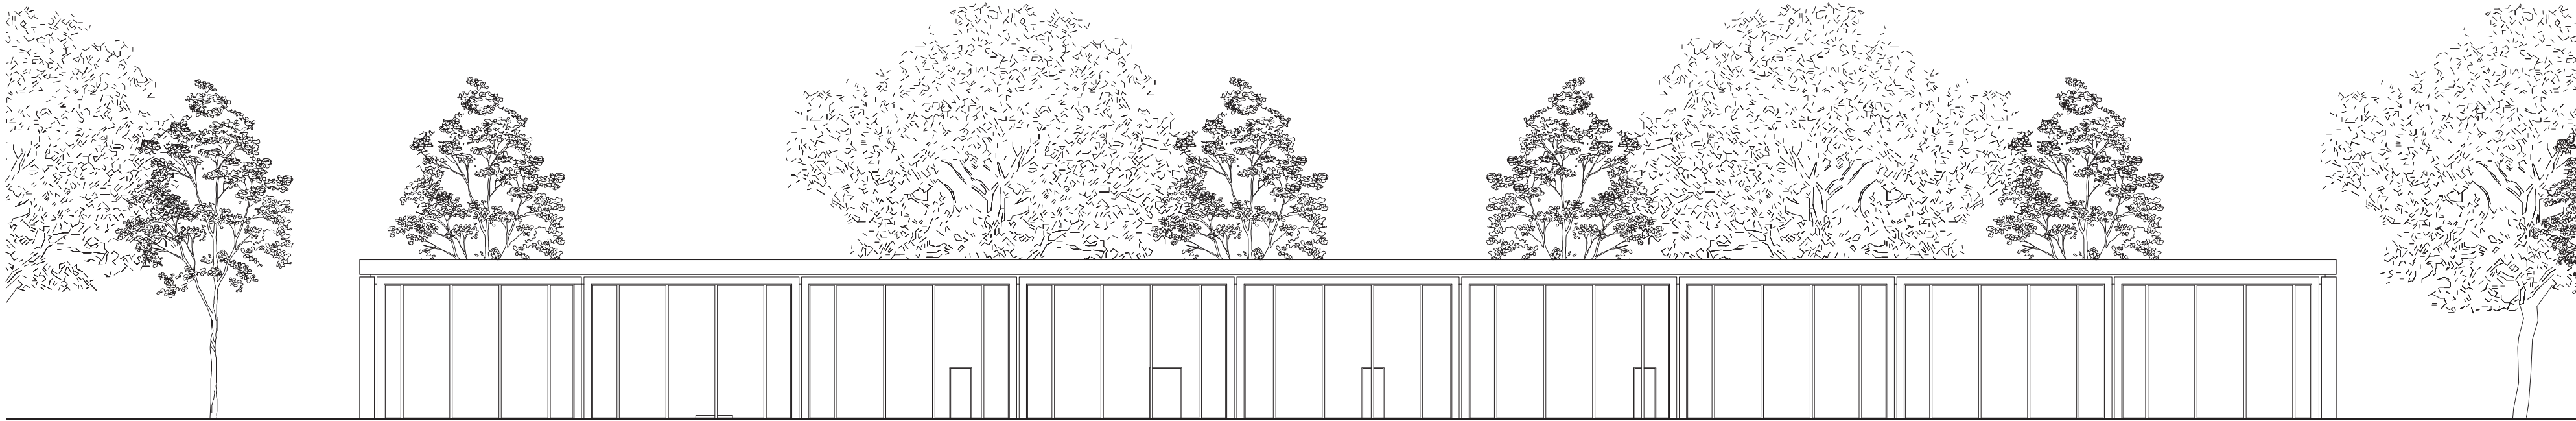


PROSPETTO OVEST




PROSPETTO EST

KEYPLAN

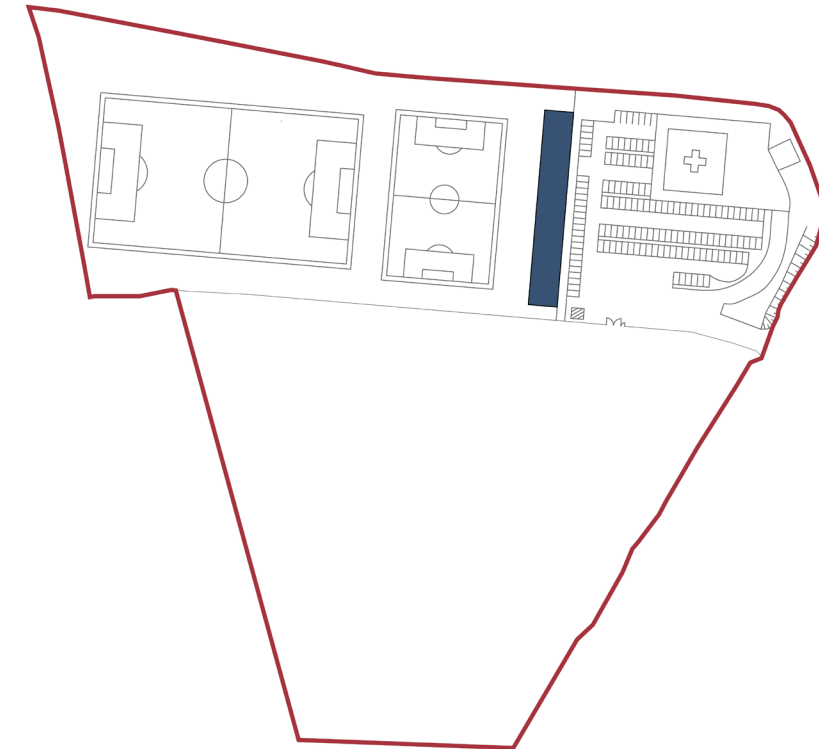

SCHEMA FUNZIONALE

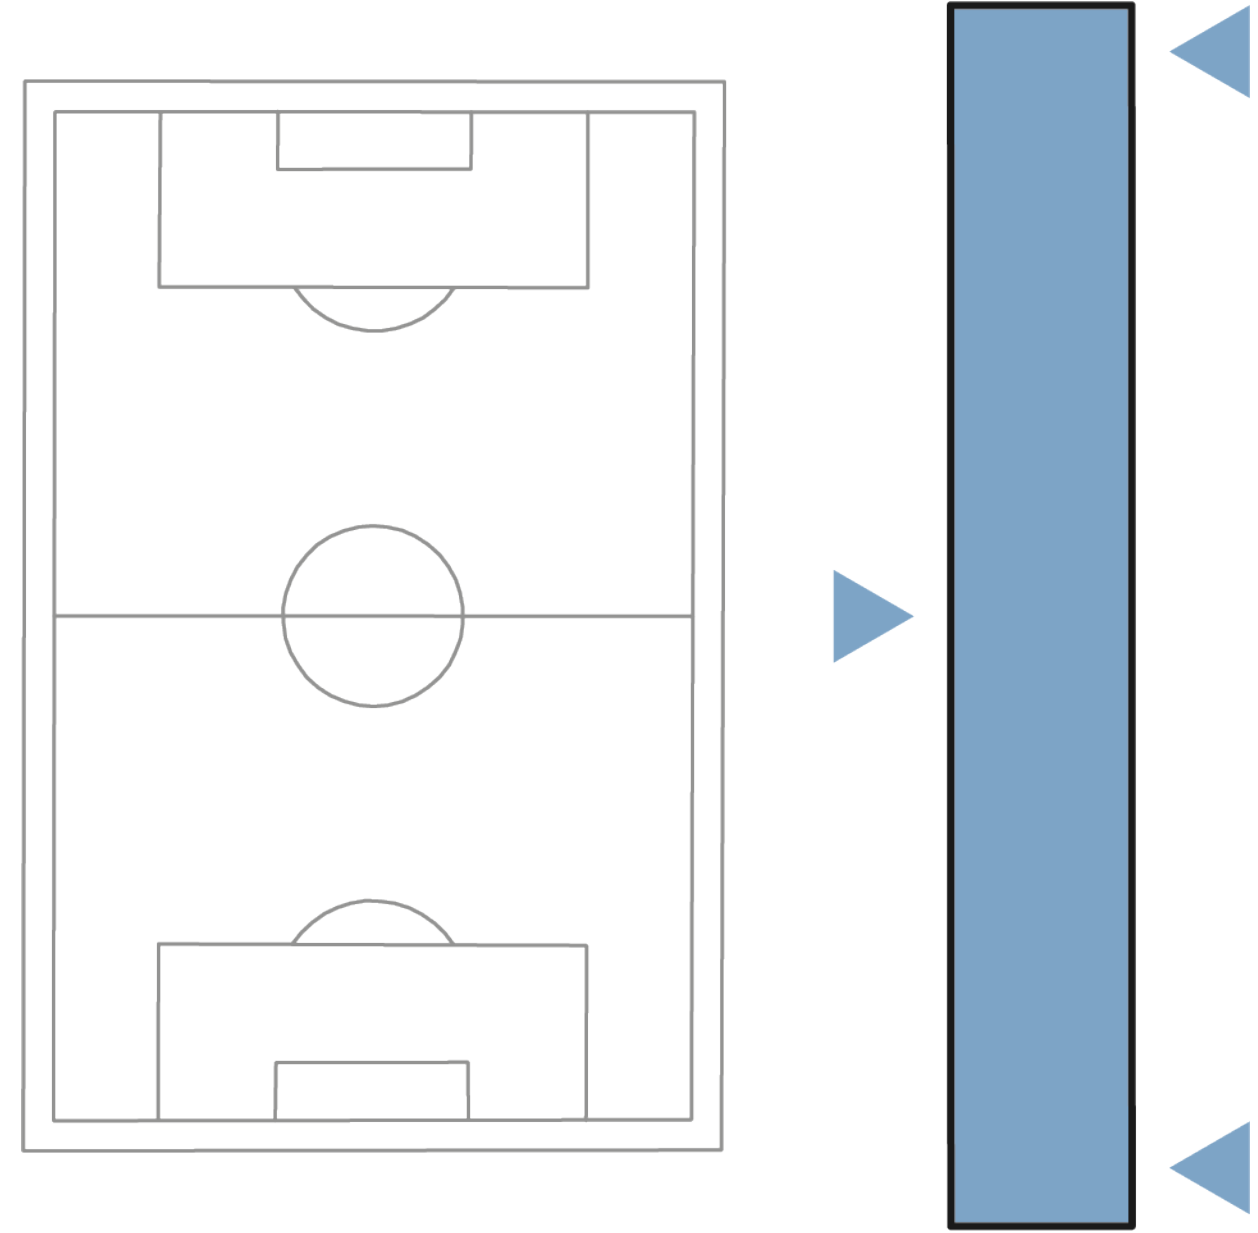

■ supporto allo sport
▶ ingresso atleti e staff

COMUNE DI PIACENZA (PC)
PROVINCIA DI PIACENZA

“IL PARCO DEL TEMPO”
Per una cultura dello sport,
del tempo libero, del benessere

STUDIO DI FATTIBILITÀ TECNICO-ECONOMICA

Coordinamento progetto: Comune di Piacenza

Sindaca
Assessora all'urbanistica
Assessore allo Sport
Dirigente del Settore Pianificazione strategica
Tecnici ufficio di Piano

Katia Tarasconi
Adriana Fantini
Mario Dadati
Massimo Sandoni
Elisa Brigati
Sofia Carini
Eleana Gropelli
Sara Scaringella

Attività di supporto: Politecnico di Milano, Dipartimento ABC

Responsabile della ricerca: Prof. Emilio Faroldi - Politecnico di Milano,
Dipartimento di Architettura Ingegneria delle
Costruzioni e Ambiente Costruito (DABC)



Titolo Tavola							
APPROFONDIMENTO PROGETTUALE - ALLENAMENTO PER IL CALCIO							
PROG		08		Scala		Formato	
				1:200		A0	
				Nome file:		/	
				Spazio note, timbri, firme			
Emissione		16/07/2024					
Revisione:	Data:						
01		04					
02		05					
03		06					