



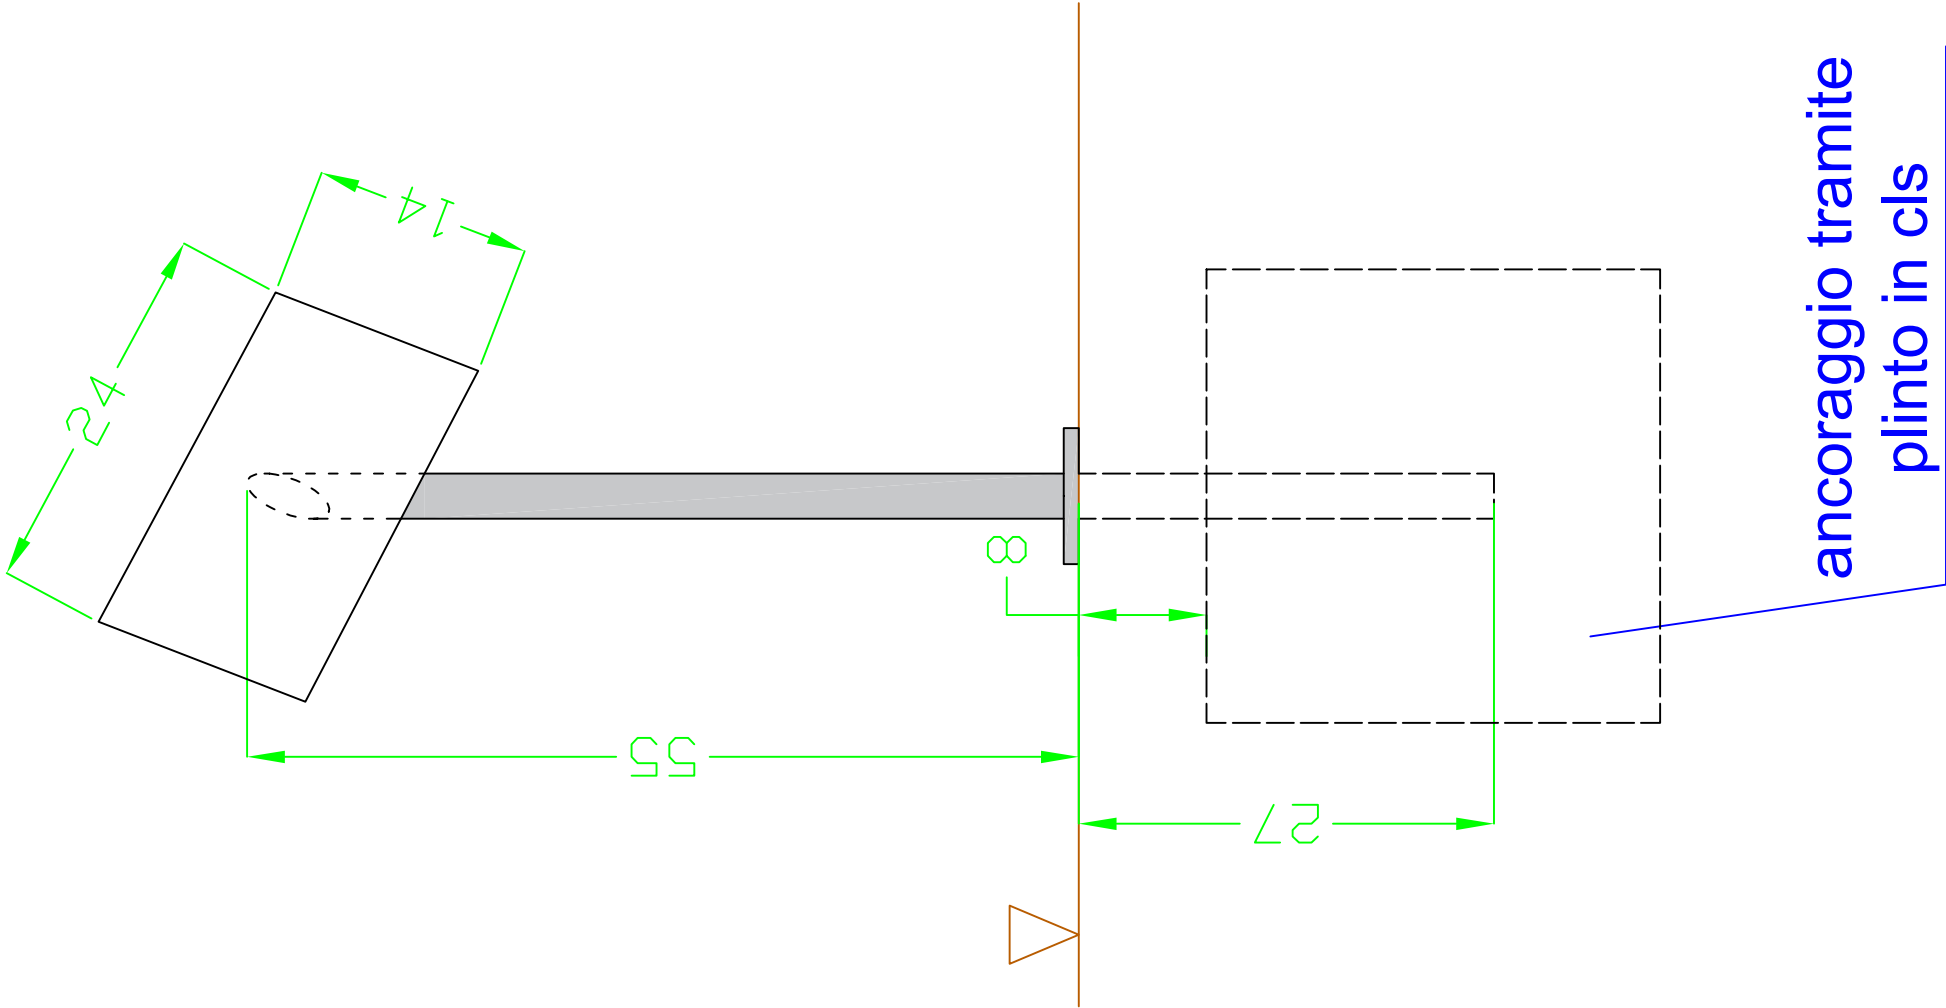

Cartello collaborazione L 24 cm x H 14 cm

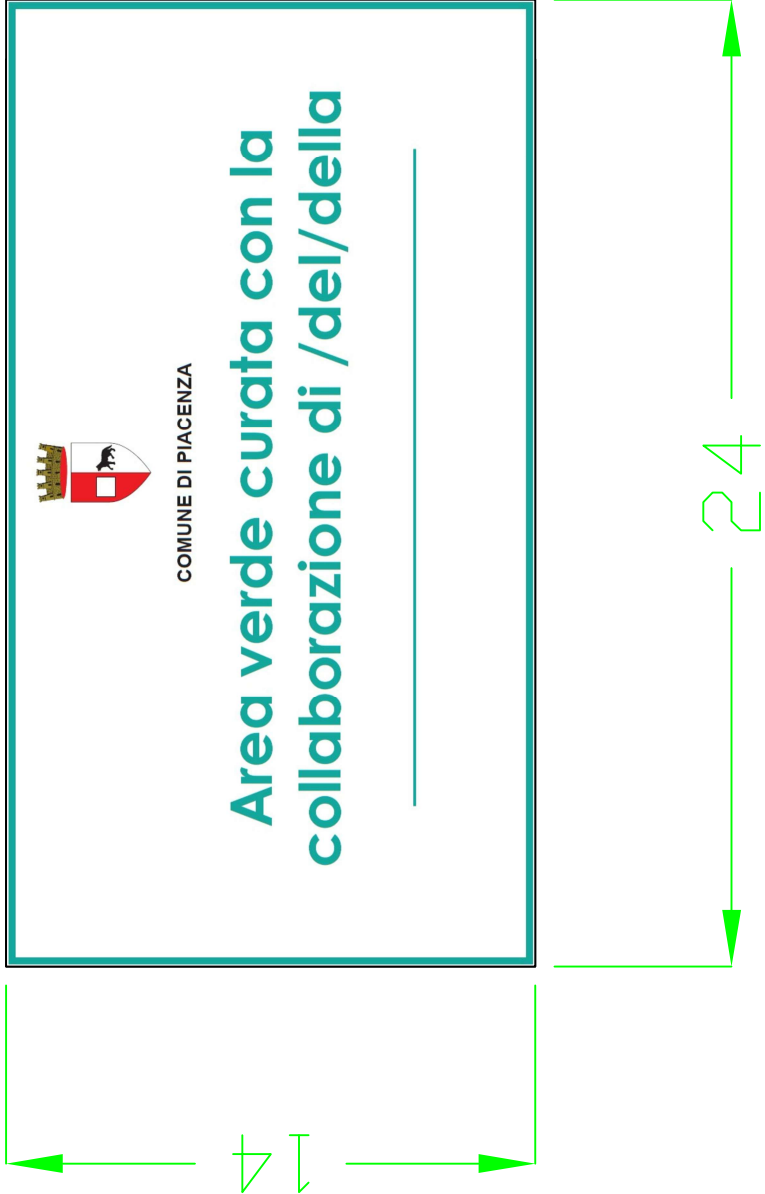

PROGETTO		SPONSORIZZAZIONE ROTATORIE	
NOME TAVOLA		DATA: 22/02/2024	
Cartello collaborazione		FORMATO FOGLIO: A3	
N° REV.	DATA	NOTE	
		SCALA: 1:200	
COMUNE DI PIACENZA SERVIZIO VERDE E DECORO URBANO Via Millo, 21 - 29122 Piacenza		PROPRIETÀ RISERVATA	