



Progetto
VALORIZZAZIONE E MANUTENZIONE
DI ROTATORIE E SPAZI VERDI

COMUNE DI PIACENZA
SETTORE INFRASTRUTTURE E SMART CITY
Servizio verde e decoro urbano


Via Millo 21
29122 Piacenza
www.comune.piacenza.it

OGGETTO: INTERVENTO DI VALORIZZAZIONE E MANUTENZIONE DELLA ROTATORIA IDENTIFICATA CON IL CODICE R048V – UBICAZIONE: INCROCIO TRA VIA EMILIA PAVESE E VIA EINAUDI

STATO DI FATTO



PROPOSTA PROGETTUALE

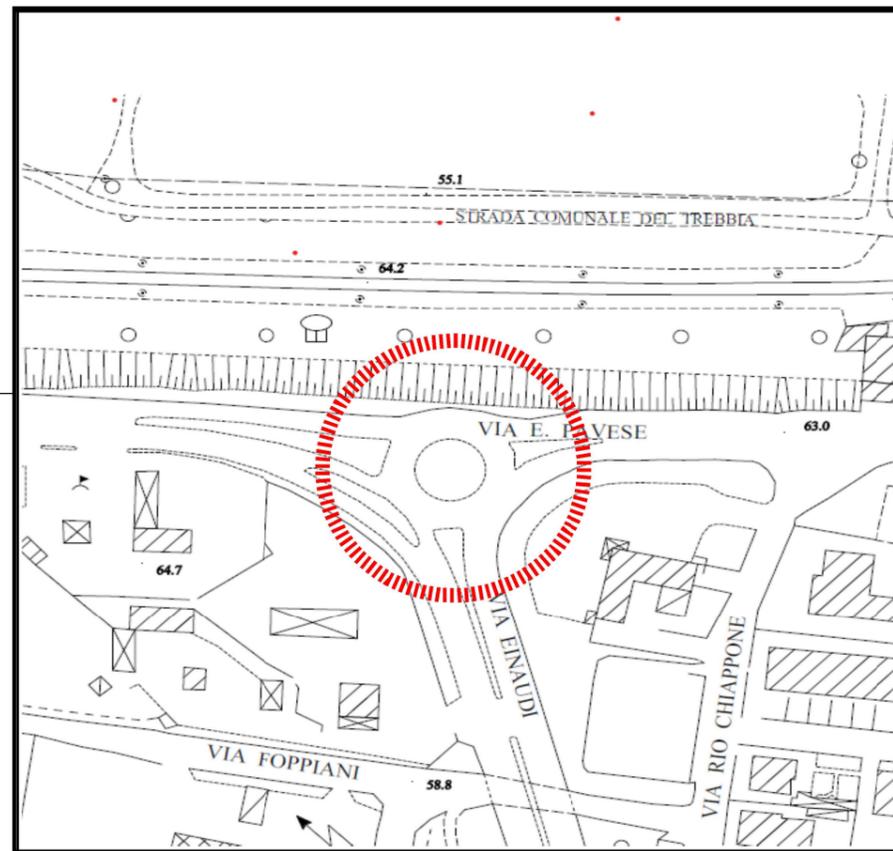

1 - AIOLE DI PERENNI
Erigeron karvinskianus
Rudbeckia triloba
Echinacea purpurea "Magnus"
Rosmarinus repens
Santolina chamaecyparissus

2 - Pennisetum alopecuroides "Hamein"

3 - Lagerstroemia

4 - Pacciamatura

5 - Fascia di Ghiaia bianca (40 cm)

6 - Bordo esistente

Superficie Aiola di perenni: 8 mq cad. (totale 24 mq)
Superficie Pacciamatura: 12 mq

Sezione scala 1:50


Prospetto scala 1:50

LEGENDA:

ESISTENTI = e – Cupressus L.
 pozzetto tecnico dell'impianto idrico per l'irrigazione

DA REALIZZARE = nuovo impianto d'irrigazione – Pennisetum alopecuroides "Hamein" – Rosmarinus repens – Santolina chamaecyparissus – Echinacea purpurea "Magnus" – Erigeron karvinskianus – Rudbeckia triloba.

nuovo impianto d'illuminazione d'effetto

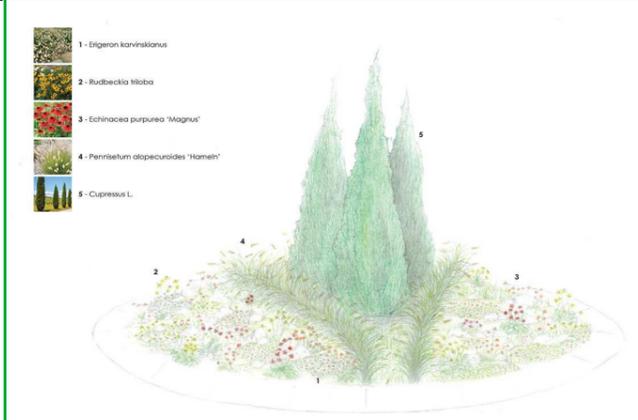

RICHIEDENTE: (**indicare tutti gli estremi societari**) _____ **- DATA:** _____ **- FIRMA:** _____

