



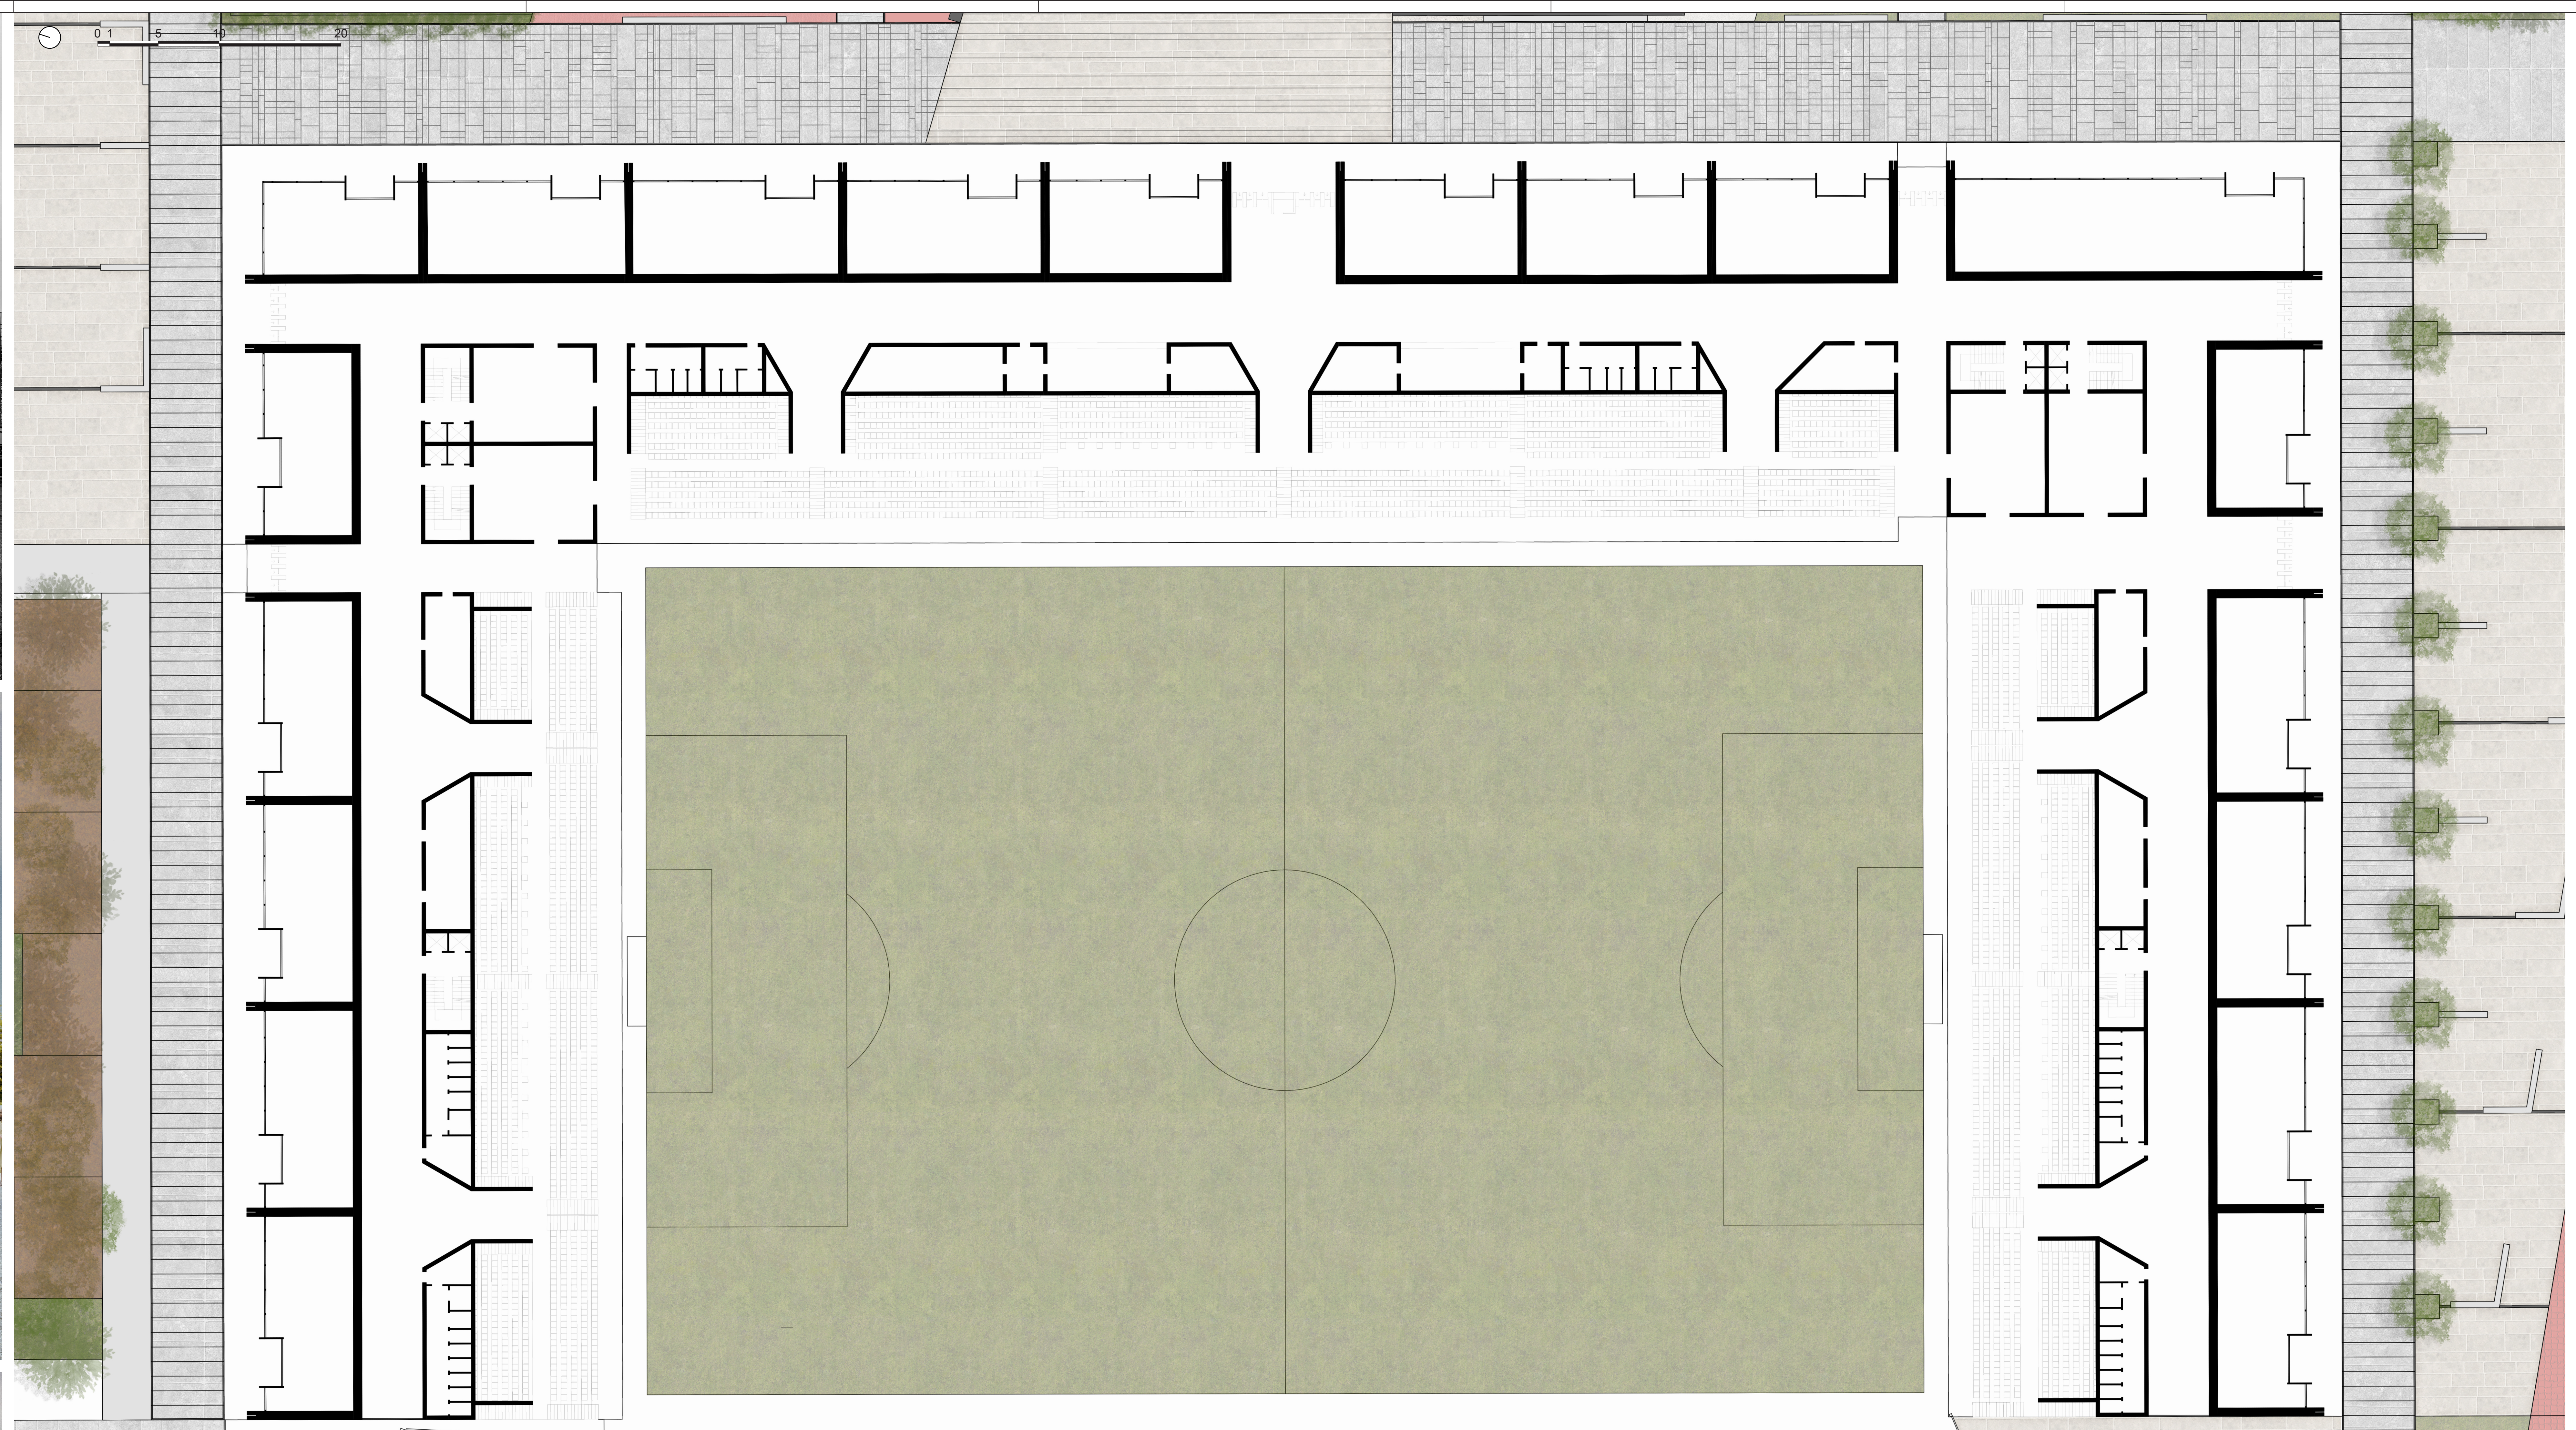


PLANIMETRIA

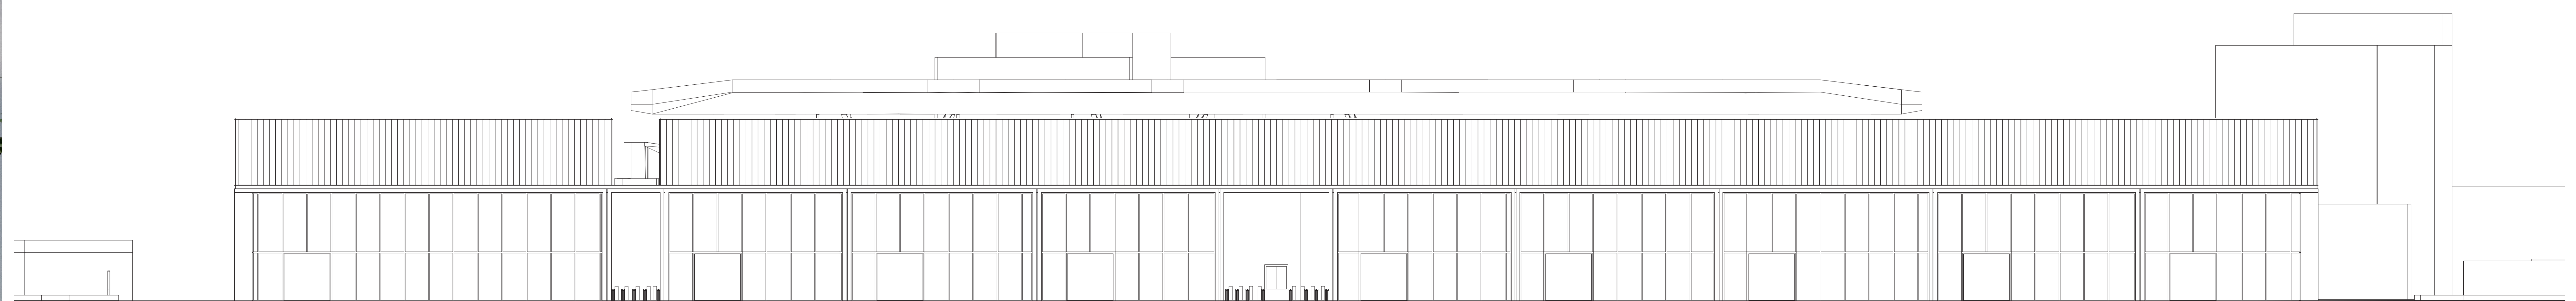

PROSPETTO NORD-EST



PROSPETTO NORD-OVEST

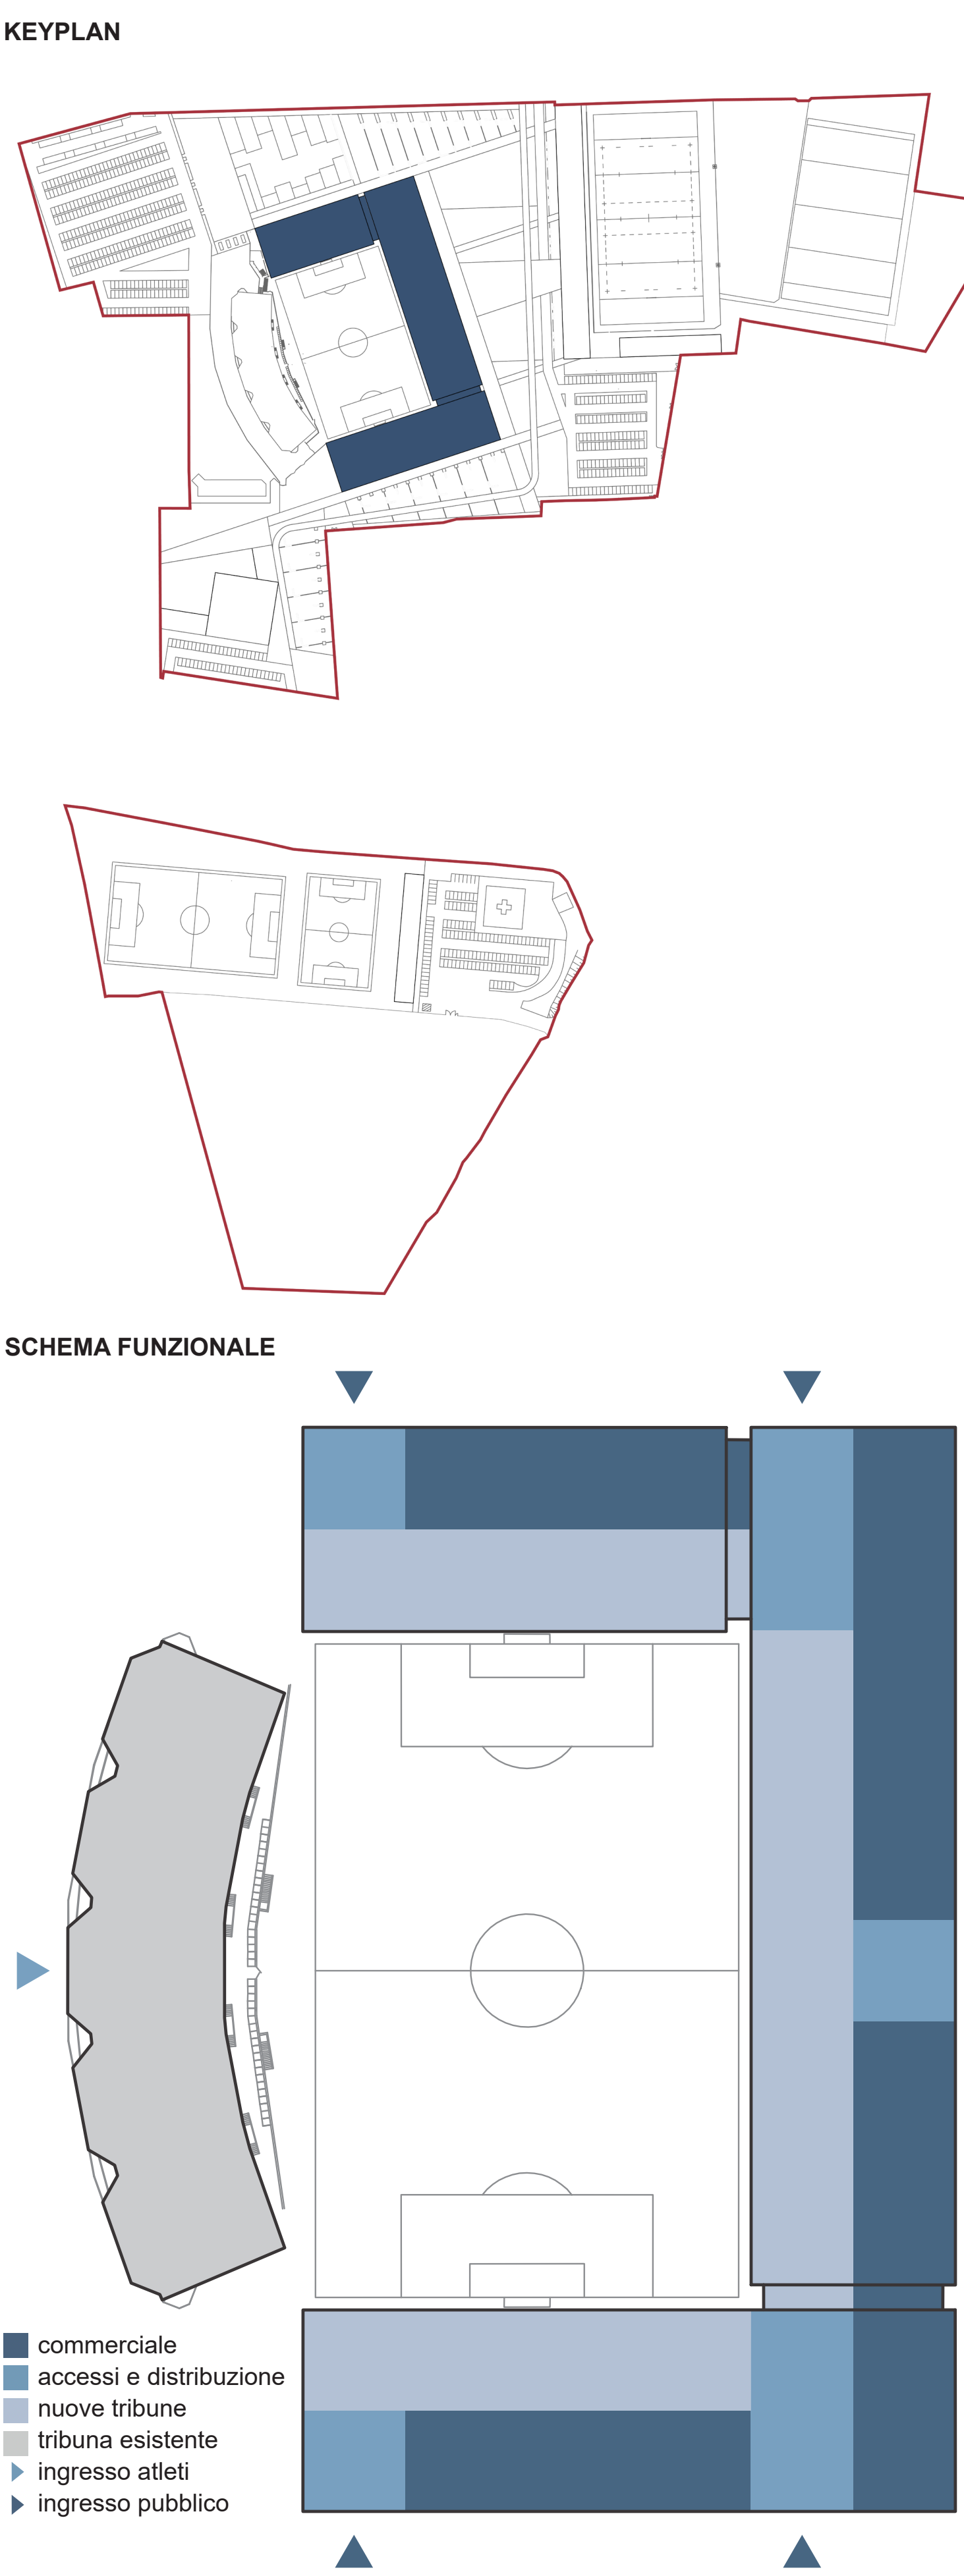

COMUNE DI PIACENZA (PC)
PROVINCIA DI PIACENZA

"IL PARCO DEL TEMPO"
Per una cultura dello sport,
del tempo libero, del benessere

STUDIO DI FATTIBILITÀ TECNICO-ECONOMICA

Coordinamento progetto: Comune di Piacenza

Sindaca
Assessore all'urbanistica
Assessore allo Sport
Dirigente del Settore Pianificazione strategica
Tecnici ufficio di Piano

Katia Tarasconi
Adriana Fantini
Mario Dedi
Massimo Sandoni
Elena Birgelli
Sofia Cerrini
Elena Gropelli
Sara Scaringella

Attività di supporto: Politecnico di Milano, Dipartimento ABC

Responsabile della ricerca:
Prof. Emilio Faroldi - Politecnico di Milano,
Dipartimento di Architettura, Ingegneria delle Costruzioni
e Ambiente Costruito (DABC)

**POLITECNICO
MILANO 1863**
DIPARTIMENTO DI ARCHITETTURA,
INGEGNERIA DELLE COSTRUZIONI
E AMBIENTE COSTRUITO

Tavola

APPROFONDIMENTO PROGETTUALE - STADIO DEL CALCIO

Scala 1:200	Formato A0 all.
Nome file:	
Spazio note, timbri, firme	
Emissione 18/07/2024	
Revisione:	Data:
01	04
02	05
03	06

PROG 05