
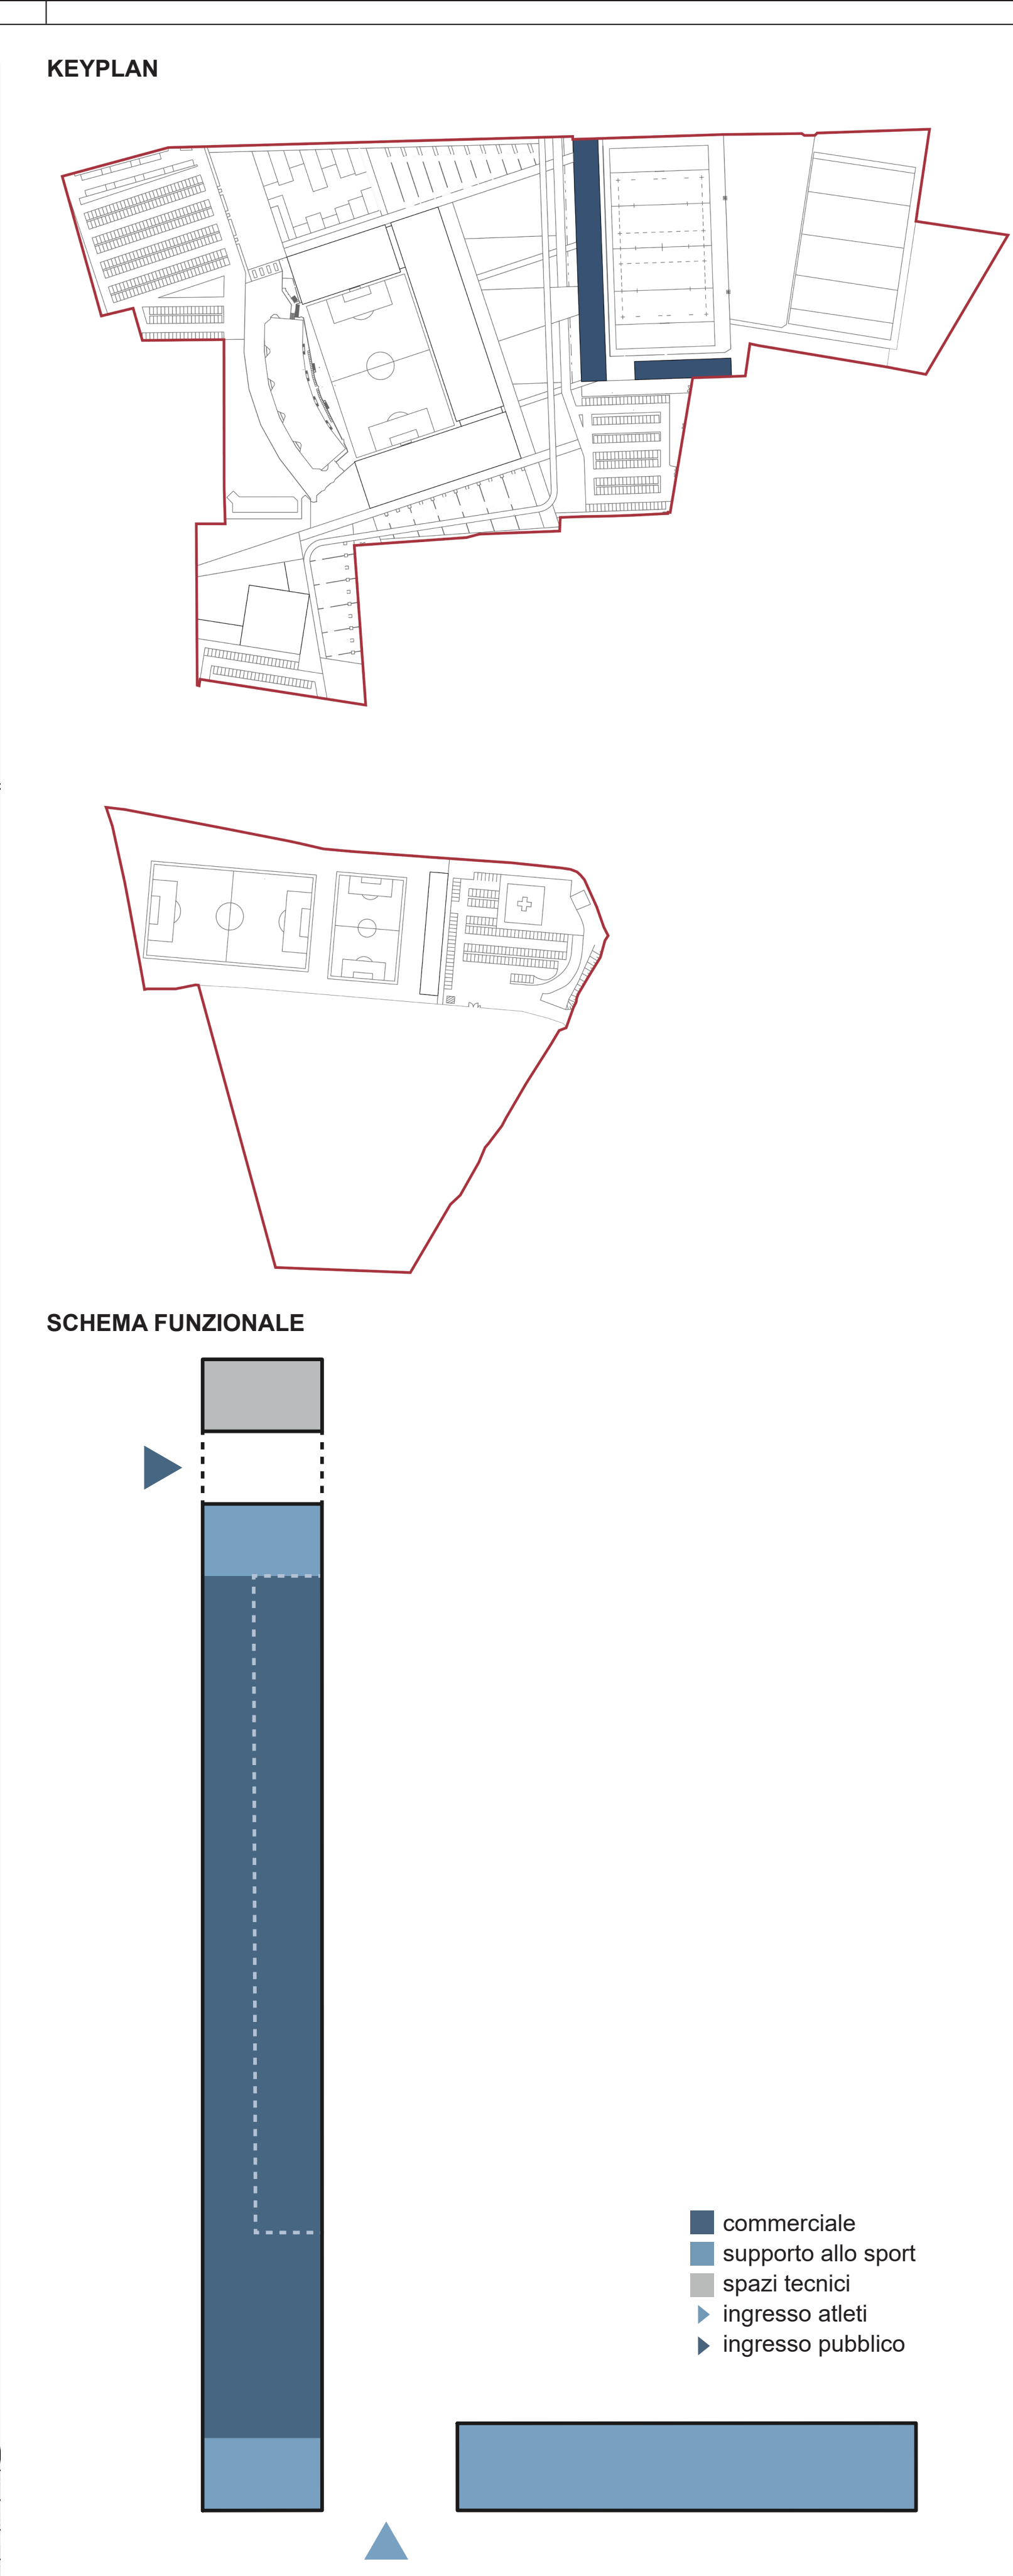


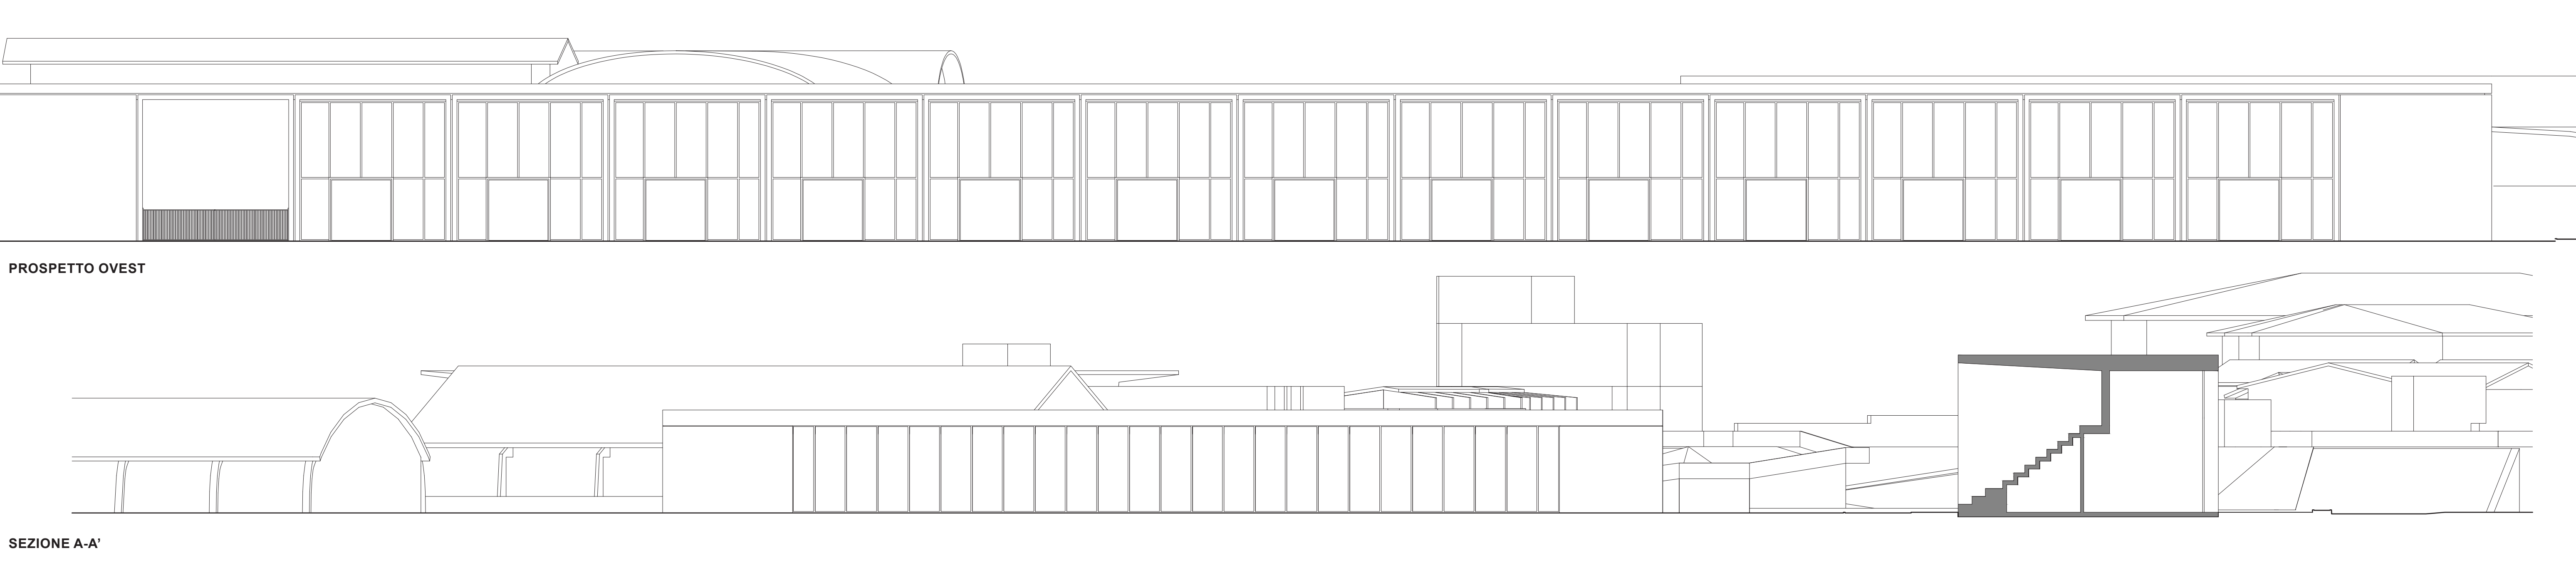

COMUNE DI PIACENZA (PC)
PROVINCIA DI PIACENZA

“IL PARCO DEL TEMPO”
Per una cultura dello sport,
del tempo libero, del benessere

STUDIO DI FATTIBILITÀ TECNICO-ECONOMICA

Coordinamento progetto: Comune di Piacenza
Sindaca
Assessora all'urbanistica
Assessore allo Sport
Dirigente del Settore Pianificazione strategica
Tecnici ufficio di Piano

Attività di supporto: Politecnico di Milano, Dipartimento ABC
Responsabile della ricerca:
Prof. Emilio Faroldi - Politecnico di Milano,
Dipartimento di Architettura, Ingegneria delle
Costruzioni e Ambiente Costruito (DABC)

POLITECNICO
MILANO 1863
DIPARTIMENTO DI ARCHITETTURA
INGEGNERIA DELLE COSTRUZIONI
E AMBIENTE COSTRUITO

TITOLO Tavola
APPROFONDIMENTO PROGETTUALE - STADIO DEL RUGBY

PROG
06

06
16/07/2024

Revisione: 01
02
03

Data: 04
05
06

Scala: 1:200
Formato: A0 all.
Nome file: /
Spazio note, timbri, firme