




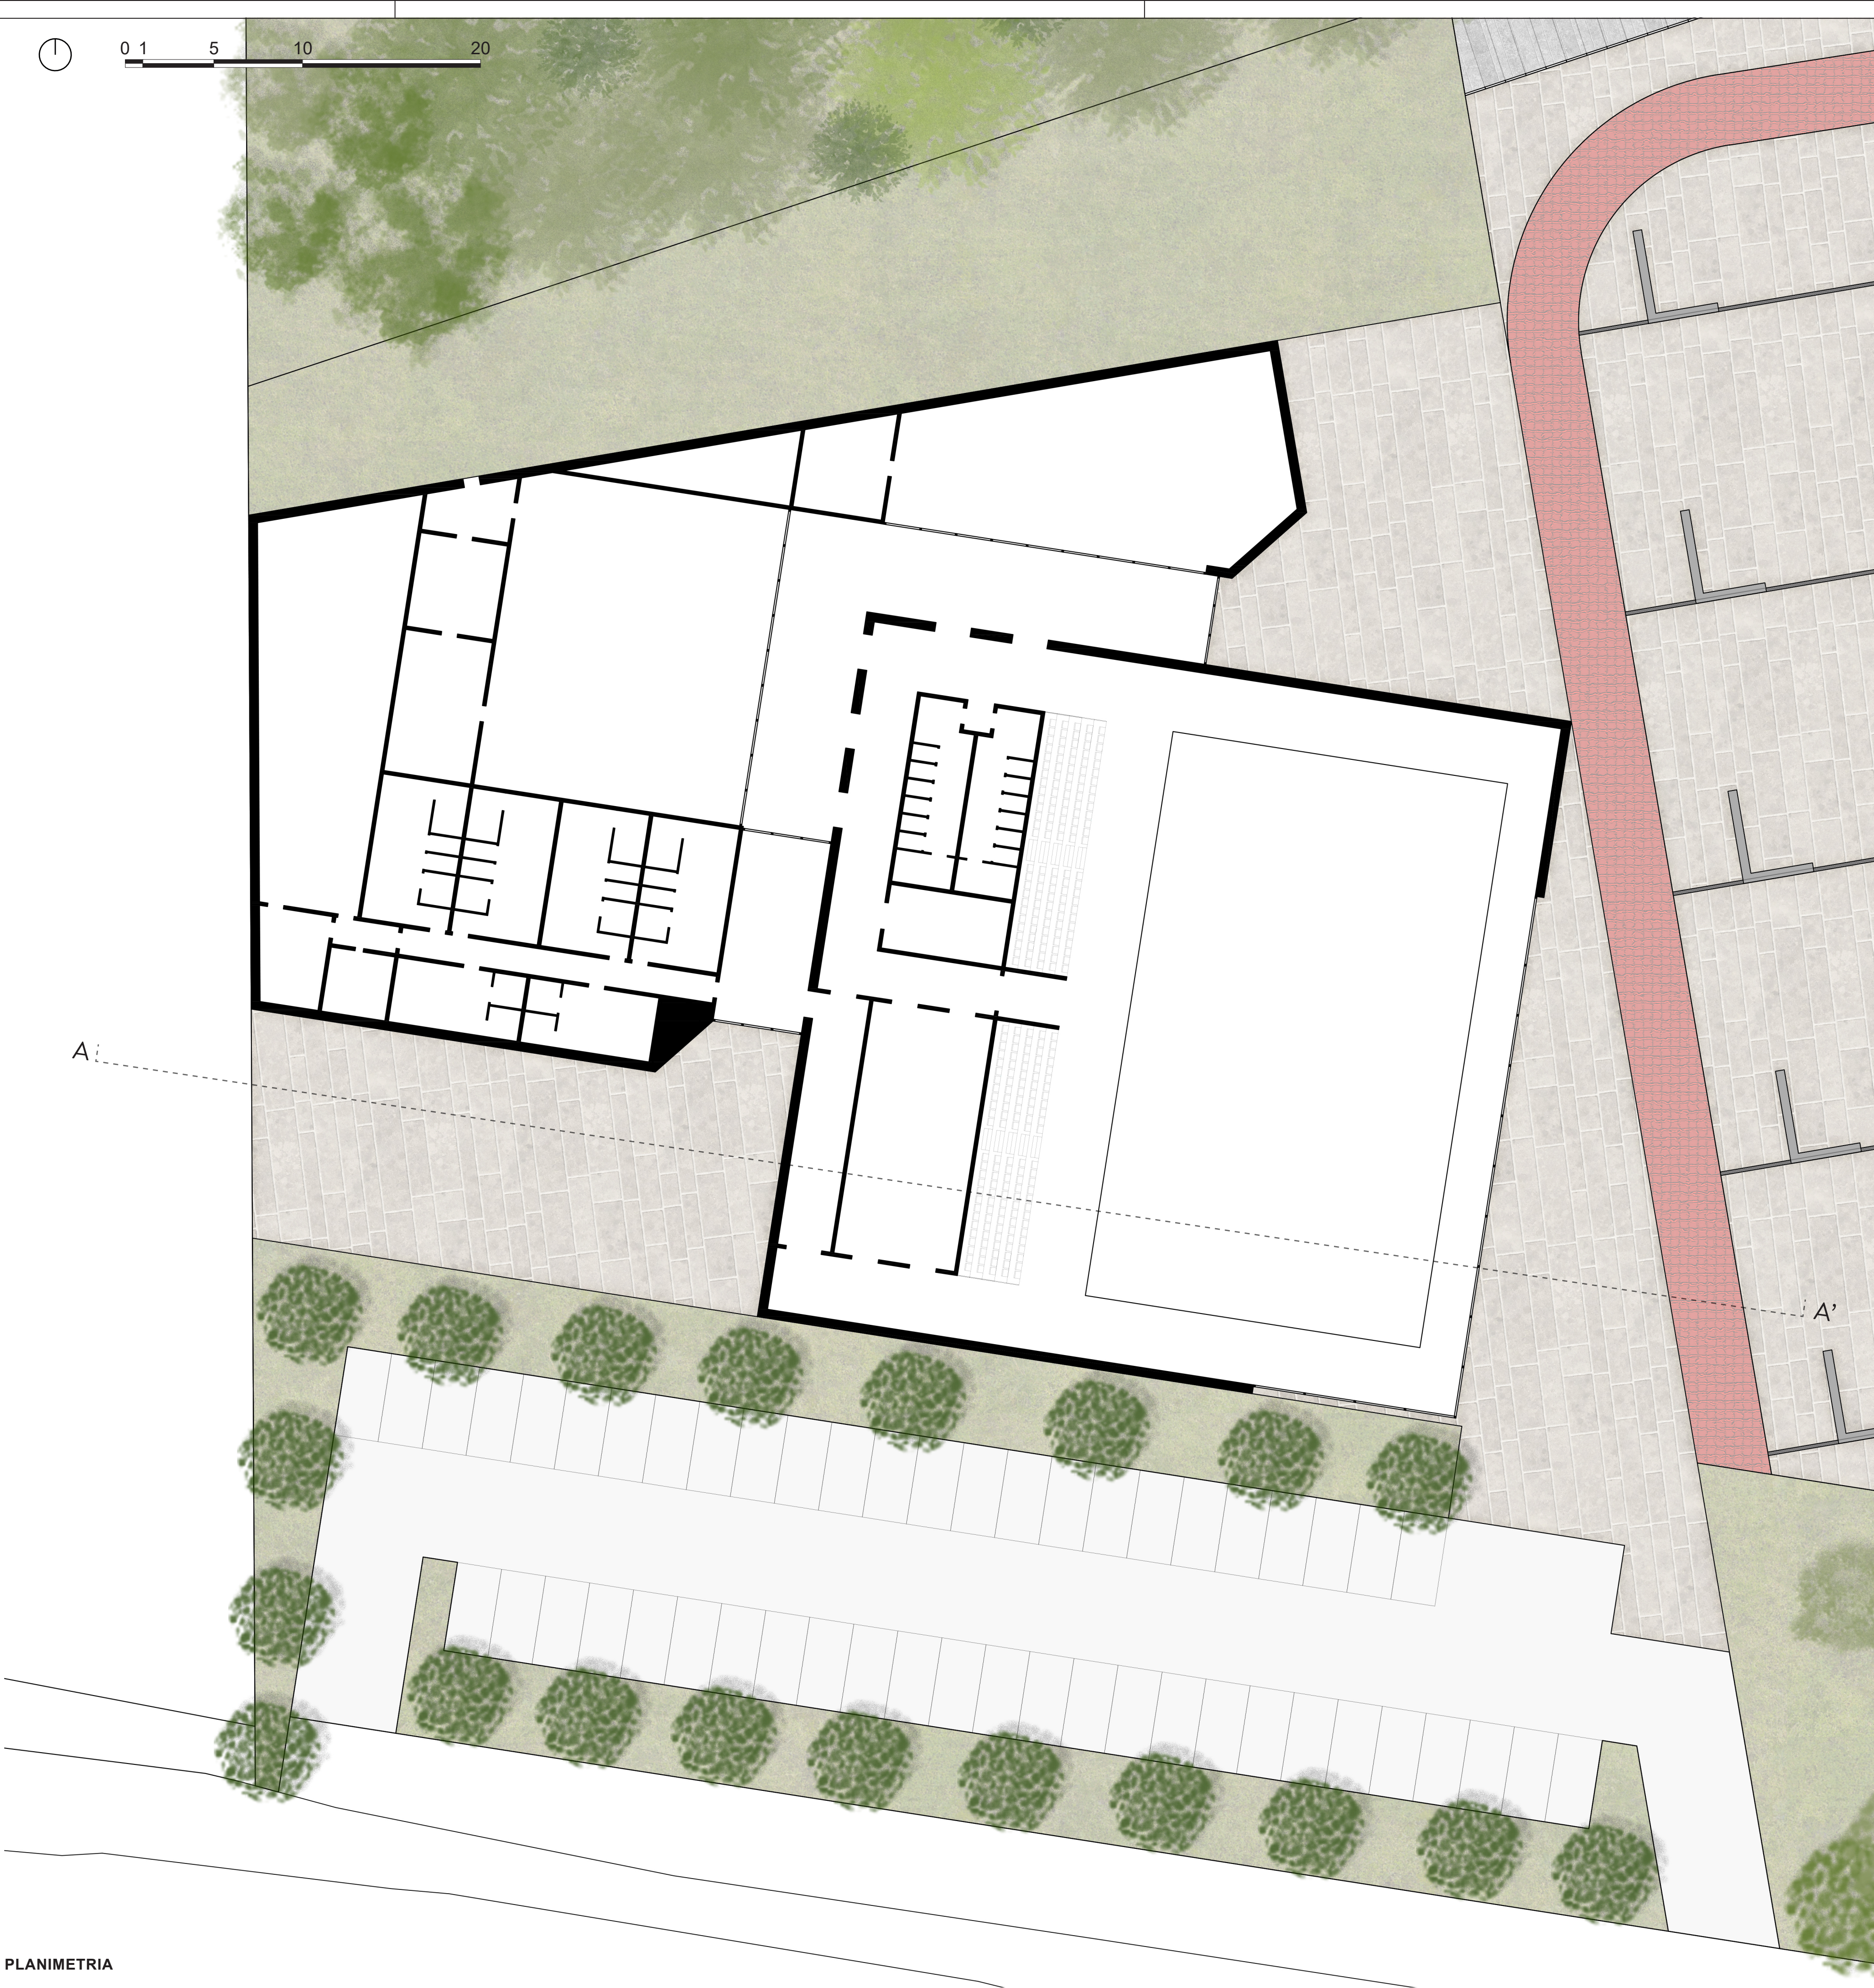

PLANIMETRIA

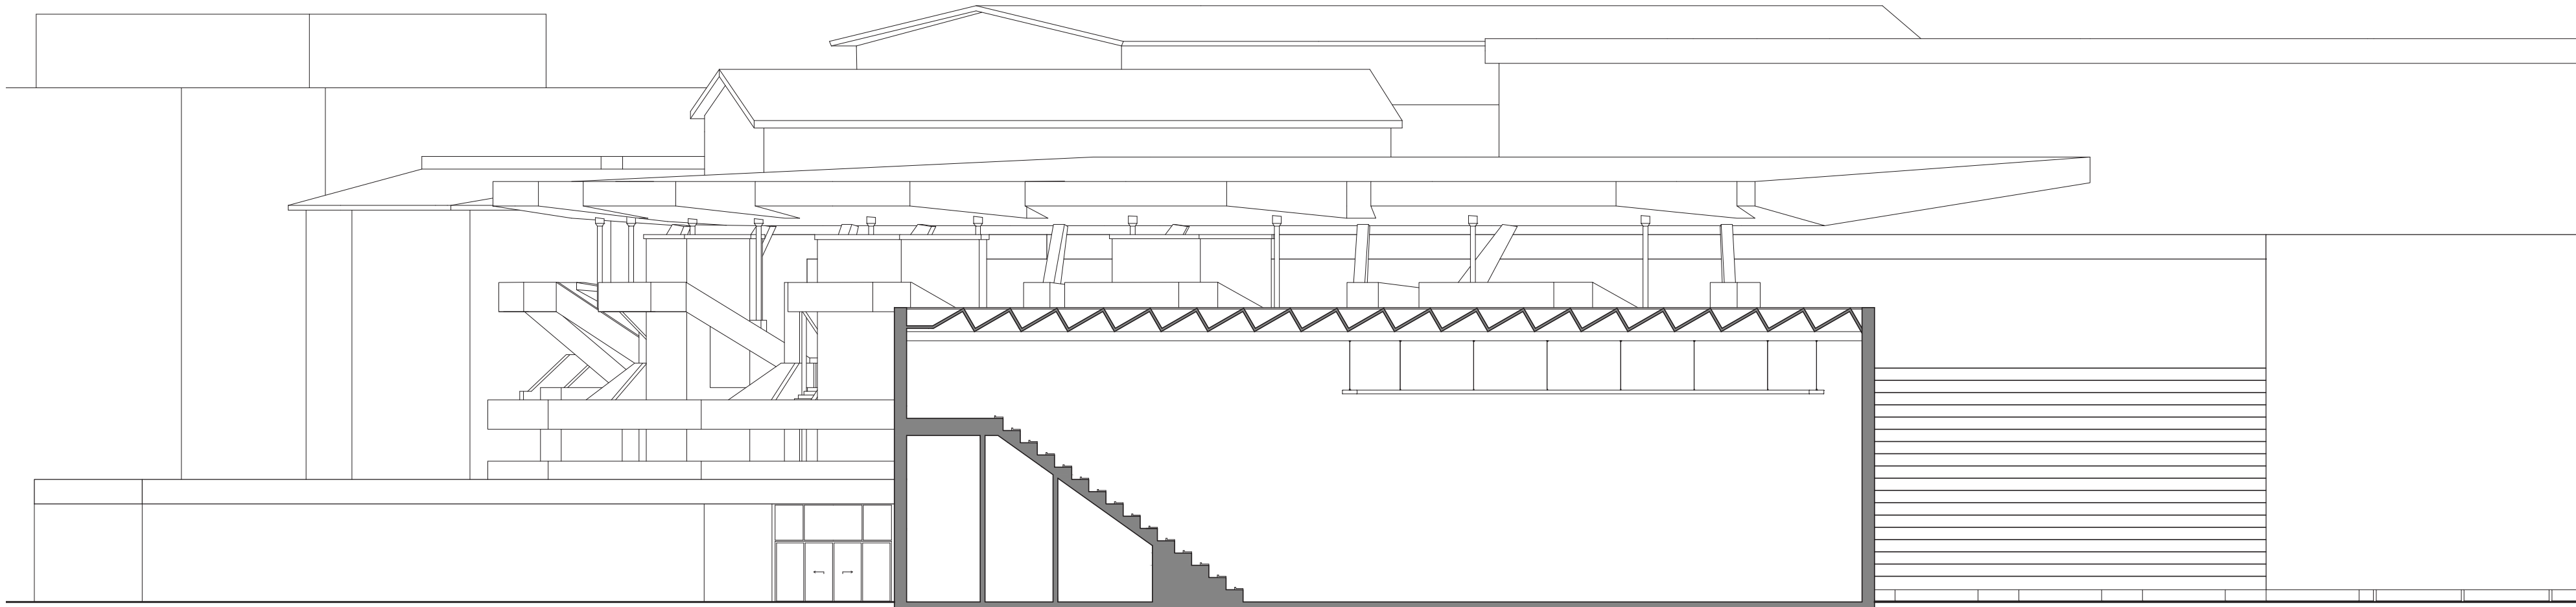


SEZIONE A-A'

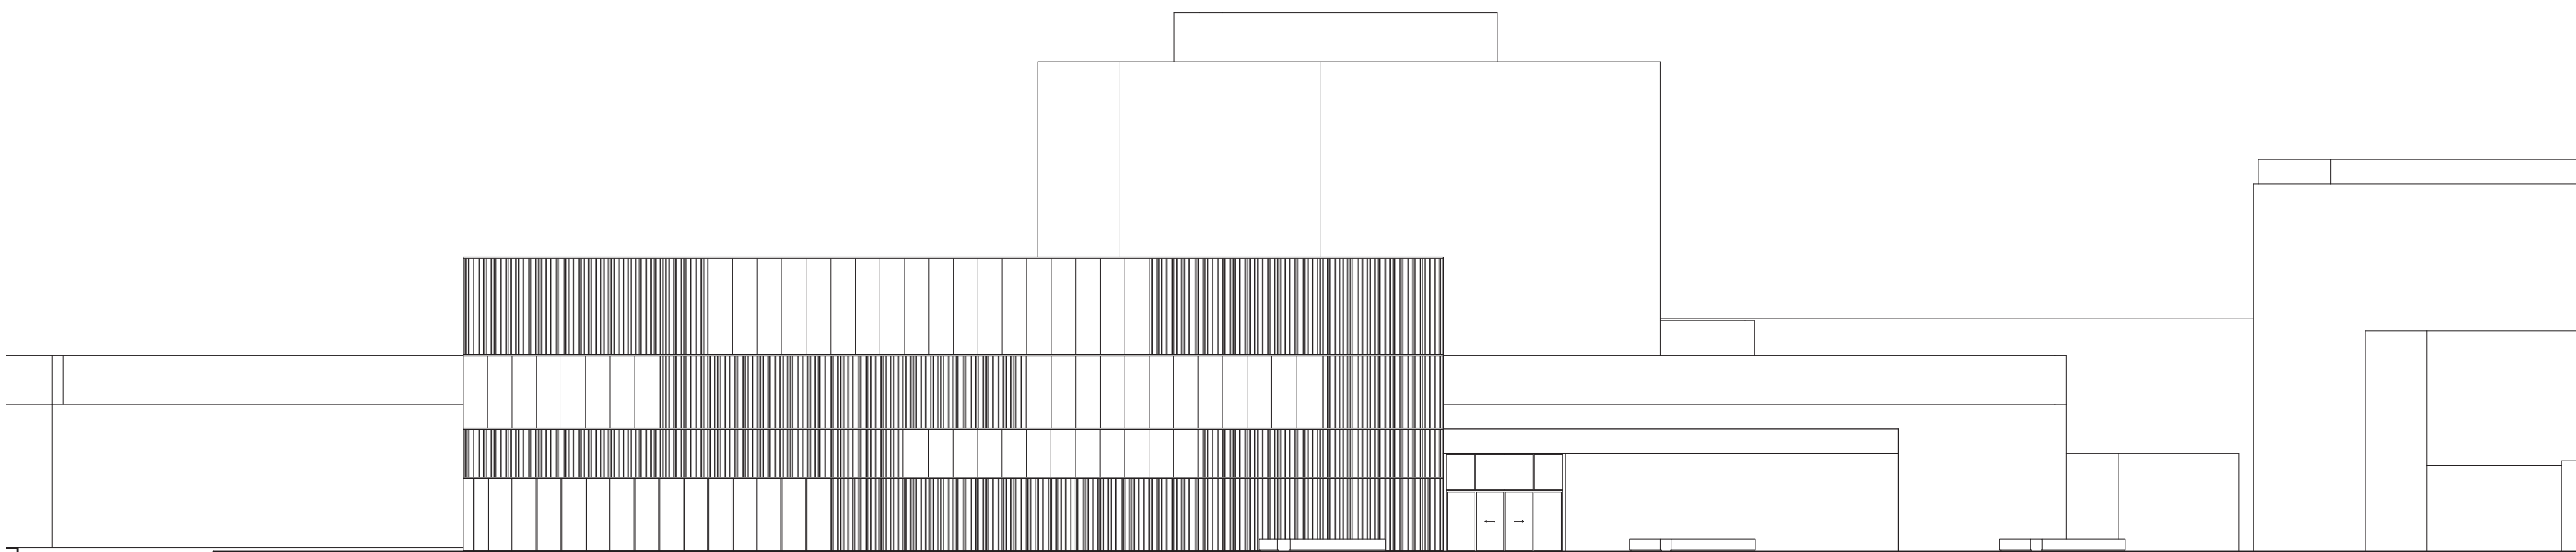


PROSPETTO EST

KEYPLAN

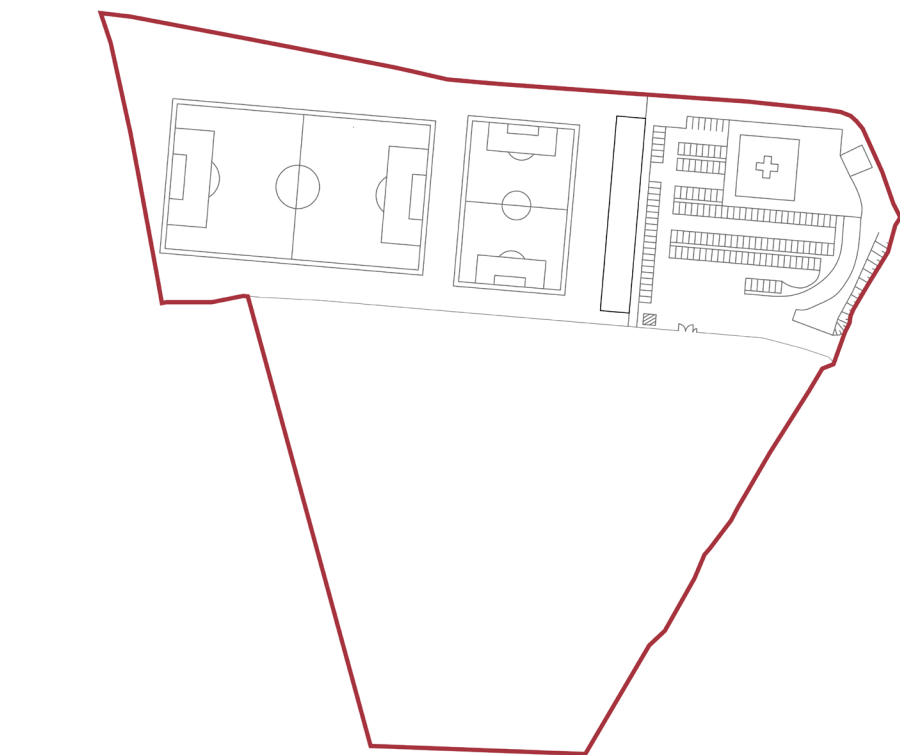

SCHEMA FUNZIONALE

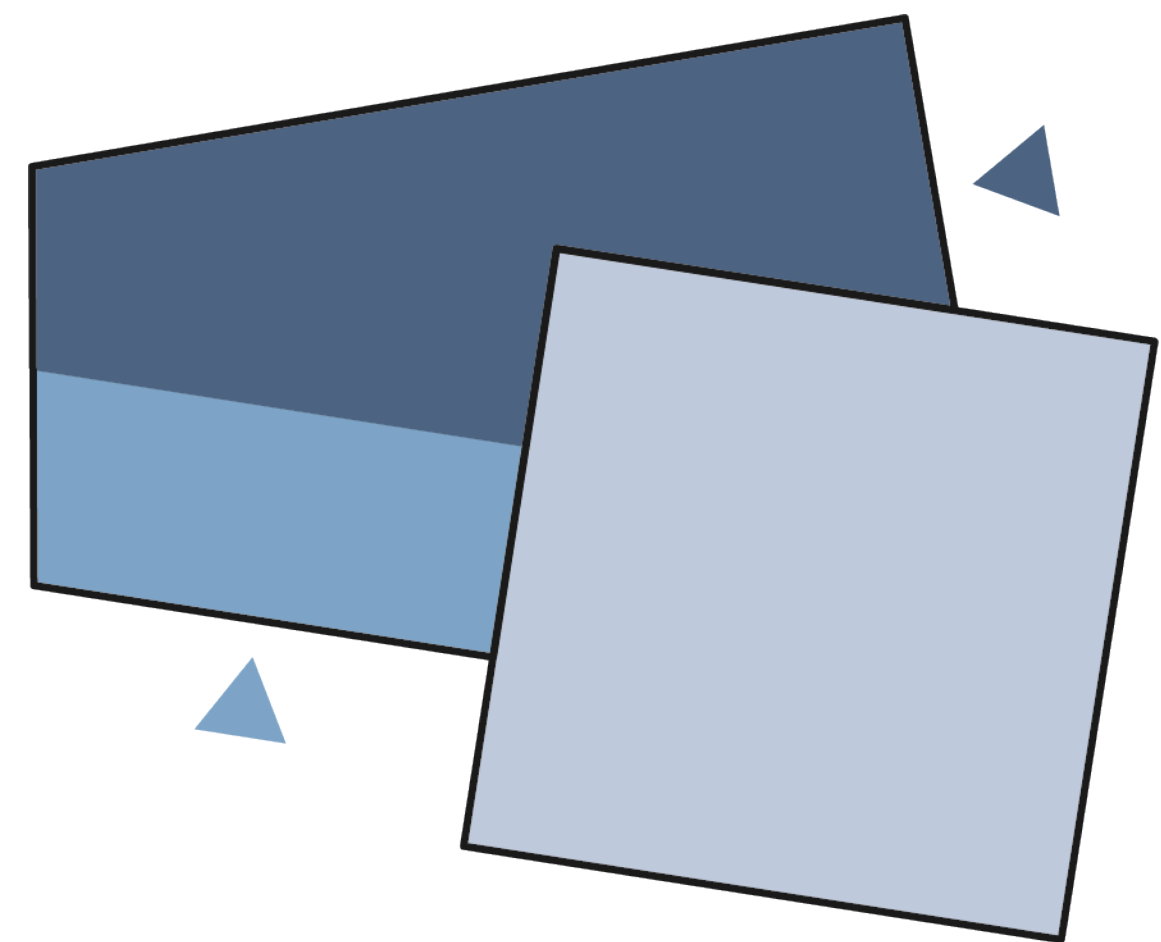

- commerciale / servizi
- supporto allo sport
- area sportiva
- ▶ ingresso atleti
- ▶ ingresso pubblico

COMUNE DI PIACENZA (PC)
PROVINCIA DI PIACENZA

“IL PARCO DEL TEMPO”
Per una cultura dello sport,
del tempo libero, del benessere

STUDIO DI FATTIBILITÀ TECNICO-ECONOMICA

Coordinamento progetto: Comune di Piacenza

Sindaca
Assessora all'urbanistica
Assessore allo Sport
Dirigente del Settore Pianificazione strategica
Tecnici ufficio di Piano

Katia Tarasconi
Adriana Fantini
Mario Dadati
Massimo Sandoni
Elisa Brigati
Sofia Carini
Eleana Gropelli
Sara Scaringella

Attività di supporto: Politecnico di Milano, Dipartimento ABC

Responsabile della ricerca:

Prof. Emilio Faroldi - Politecnico di Milano,
Dipartimento di Architettura Ingegneria delle
Costruzioni e Ambiente Costruito (DABC)



DIPARTIMENTO DI ARCHITETTURA
INGEGNERIA DELLE COSTRUZIONI
E AMBIENTE COSTRUITO

Titolo Tavola			
APPROFONDIMENTO PROGETTUALE - AGORÀ DELLO SPORT			
PROG		07	
Revisione:	Emissione:	Data:	Nome file:
01	01	04	/
02	02	05	
03	03	06	
			Spazio note, timbri, firme